



PEMERINTAH KABUPATEN KEPULAUAN SULA DINAS KESEHATAN



PENYUSUNAN DED PEMBANGUNAN RUMAH SAKIT PRATAMA DINAS KESEHATAN KABUPATEN KEPULAUAN SULA

DESA.DOFA KEC. MANGOLI UTARA
KABUPATEN KEPULAUAN SULA, PROVINSI MALUKU UTARA



PERSPEKTIF

000

Scale: NTS



PEMERINTAH KAB. KEPULAUAN SULA
DINAS KESEHATAN

PAKET PEKERJAAN

PENYUSUNAN DED PEMBANGUNAN
RUMAH SAKIT PRATAMA

DESA. DOFA KEC. MAGAOLI UTARA
KAB. KEPULAUAN SULA
PROVINSI MALUKU UTARA

KONSULTAN PERNCANAAN:

CV. TUANANE ENGINEERING



RIVALDY T. RAJAK
Direktur

DIPERIKSA OLEH:

PEJABAT PEMBUAT KOMITMEN
DINAS KESEHATAN DINAS KESEHATAN
KAB. KEPULAUAN SULA


MUNANDAR
NIP: 1986044292009031001

DIPERIKSA OLEH:

KEPALA DINAS KESEHATAN
KAB KEPULAUAN SULA


SURYATATI ABDULLAH, S.Si., A.Pt
NIP: 198101232005012019

KETERANGAN

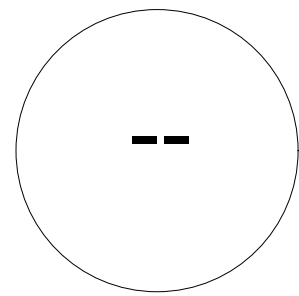

DED LANTAI I



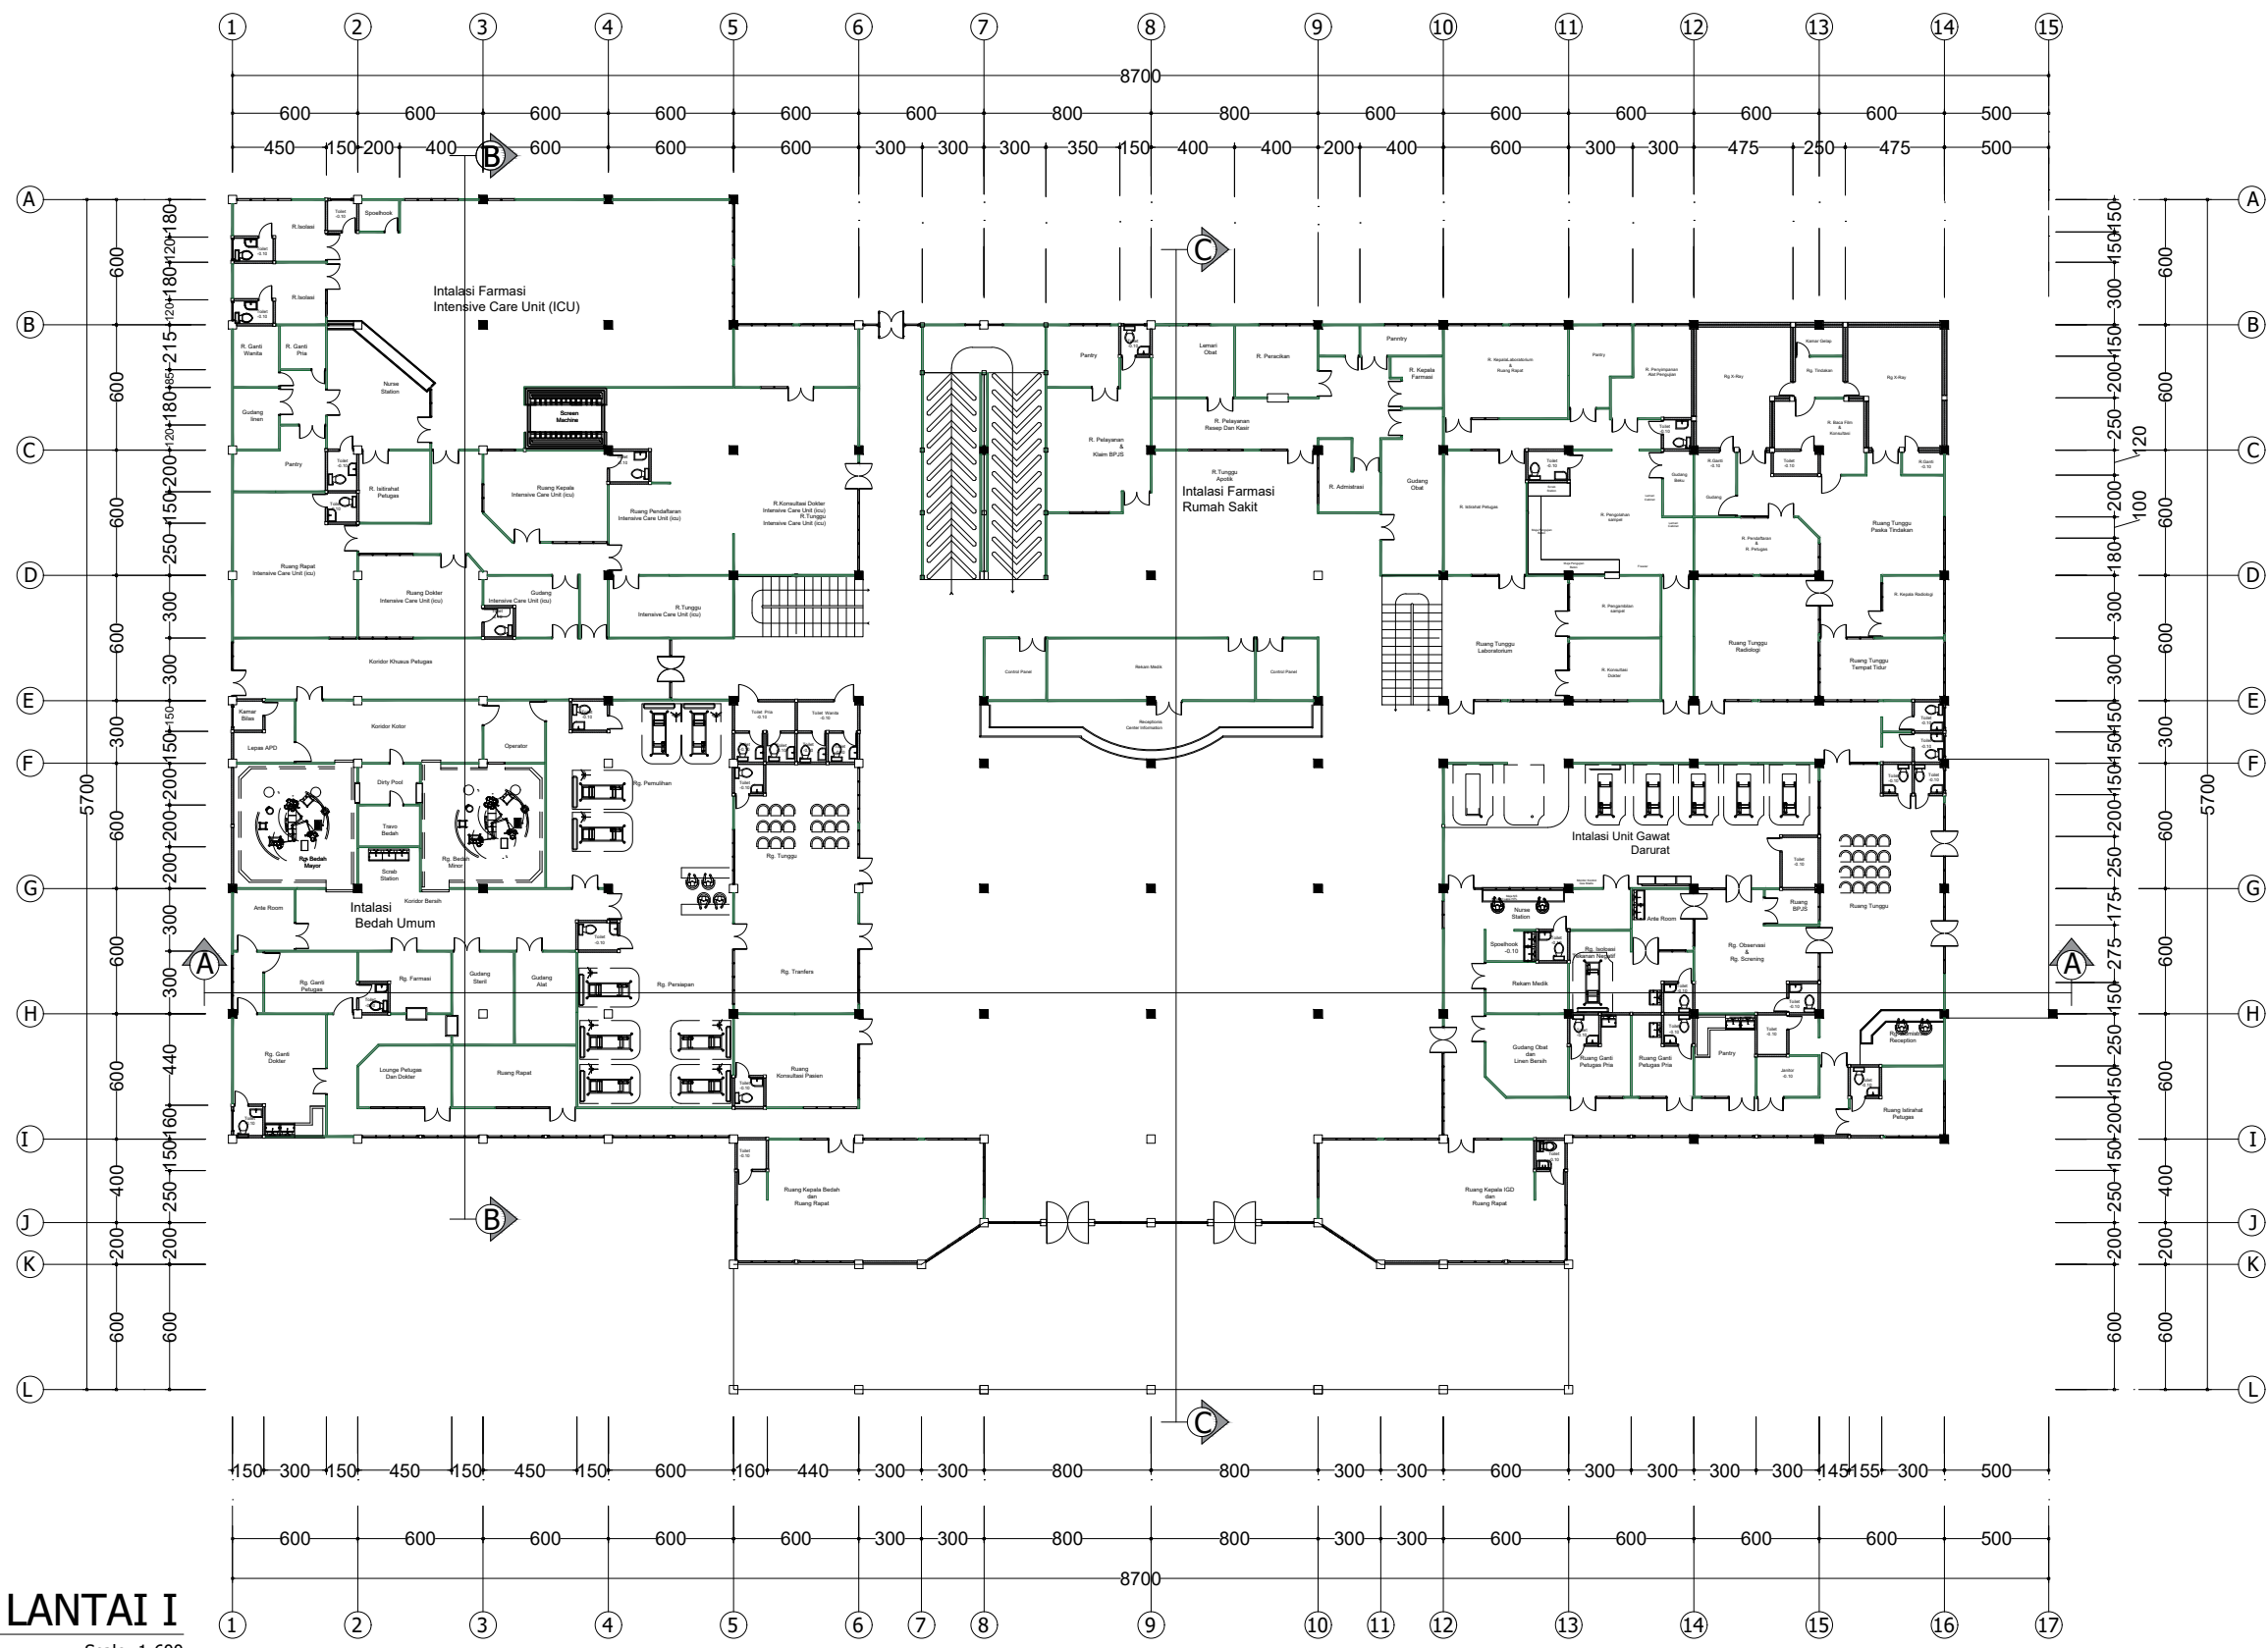

001 DENAH LANTAI I
Scale: 1:600



PEMERINTAH KAB. KEPULAUAN SULA
DINAS KESEHATAN

PAKET PEKERJAAN

PENYUSUNAN DED PEMBANGUNAN
RUMAH SAKIT PRATAMA

DESA. DOFA KEC. MAGAOLI UTARA
KAB. KEPULAUAN SULA
PROVINSI MALUKU UTARA

KONSULTAN PERNCANAAN:

CV. TUANANE ENGINEERING



RIVALDY T. RAJAK
Direktur

DIPERIKSA OLEH:

PEJABAT PEMBUAT KOMITMEN
DINAS KESEHATAN DINAS KESEHANTAN
KAB. KEPULAUAN SULA


MUNANDAR
NIP: 1986044292009031001

DIPERIKSA OLEH:


KEPALA DINAS KESEHATAN
KAB KEPULAUAN SULA

SURYATATI ABDULLAH, S.Si., A.Pt
NIP: 198101232005012019

KETERANGAN

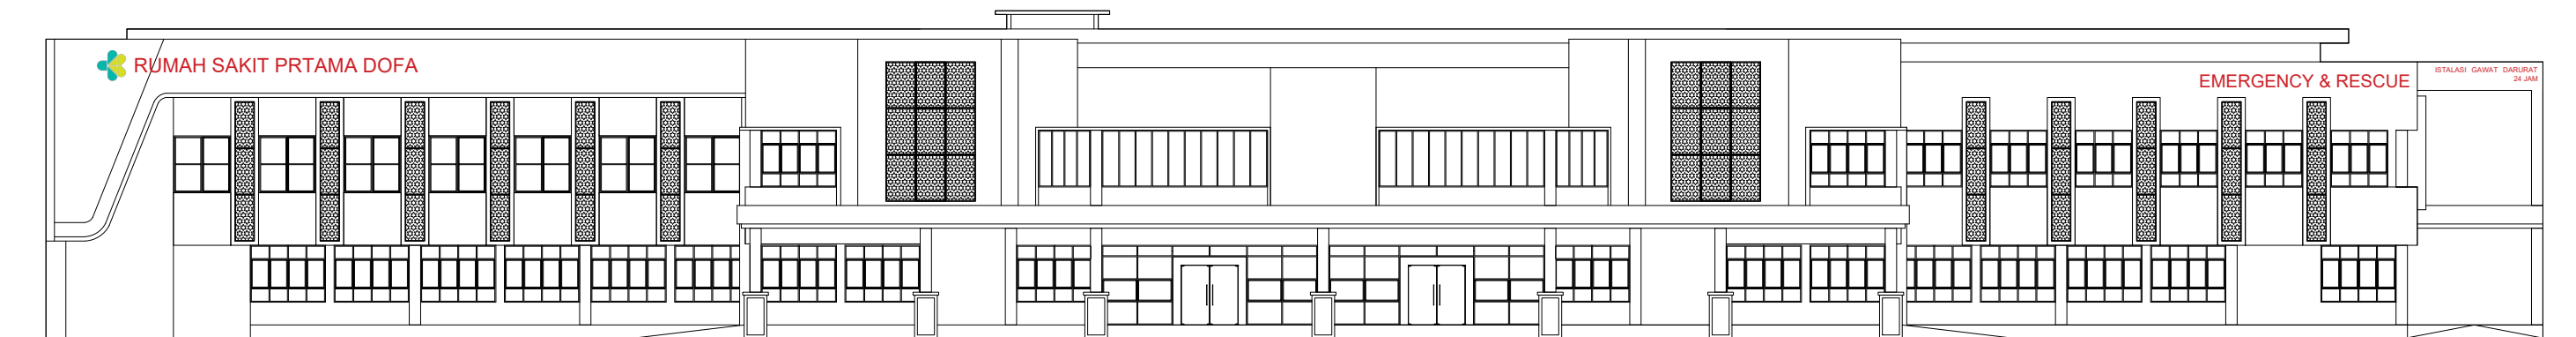

001 **TAMPAK DEPAN**
Scale: 1:600

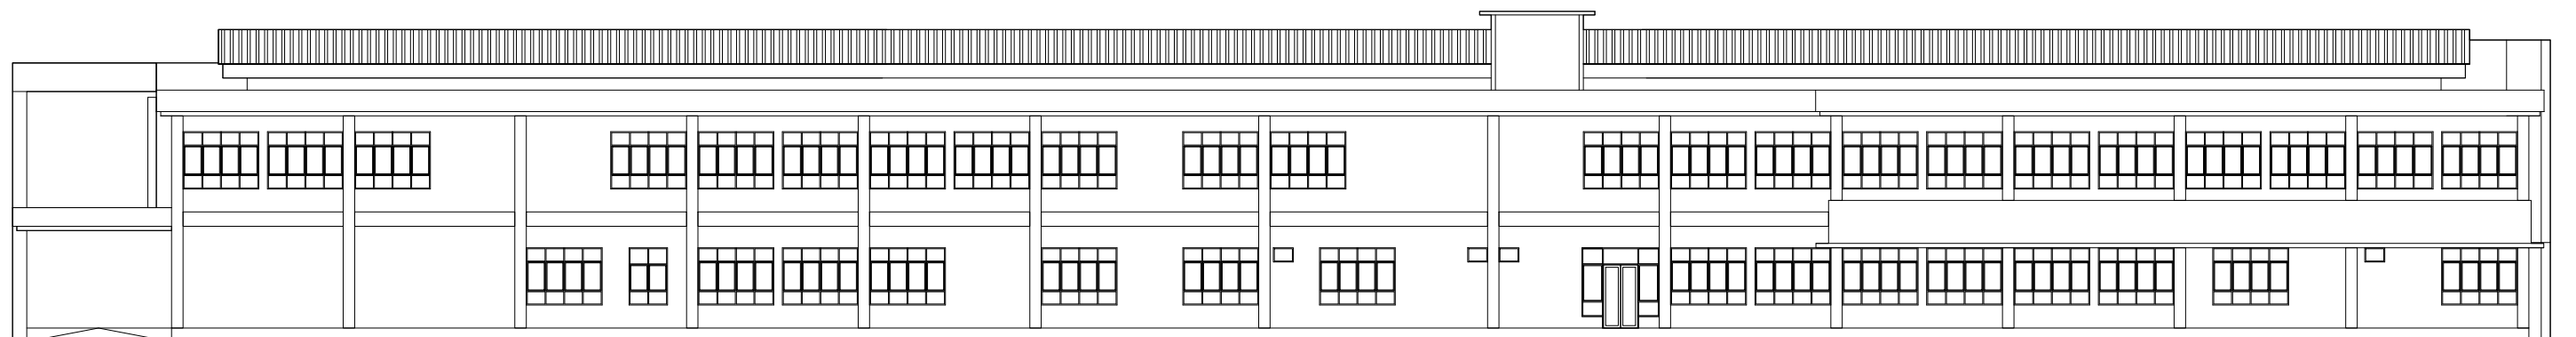

001 **TAMPAK BELAKANG**
Scale: 1:600



PEMERINTAH KAB. KEPULAUAN SULA
DINAS KESEHATAN

PAKET PEKERJAAN

PENYUSUNAN DED PEMBANGUNAN
RUMAH SAKIT PRATAMA

DESA. DOFA KEC. MAGAOLI UTARA
KAB. KEPULAUAN SULA
PROVINSI MALUKU UTARA

KONSULTAN PERNCANAAN:

CV. TUANANE ENGINEERING



RIVALDY T. RAJAK
Direktur

DIPERIKSA OLEH:

PEJABAT PEMBUAT KOMITMEN
DINAS KESEHATAN DINAS KESEHATAN
KAB. KEPULAUAN SULA

MUNANDAR
NIP: 1986044292009031001

DIPERIKSA OLEH:

KEPALA DINAS KESEHATAN
KAB KEPULAUAN SULA

SURYATATI ABDULLAH, S.Si., A.Pt
NIP: 198101232005012019

KETERANGAN



001 TAMPAK S. KANAN
Scale: 1:600



001 TAMPAK S. KIRI
Scale: 1:600



PEMERINTAH KAB. KEPULAUAN SULA
DINAS KESEHATAN

PAKET PEKERJAAN

PENYUSUNAN DED PEMBANGUNAN
RUMAH SAKIT PRATAMA

DESA. DOFA KEC. MAGAOLI UTARA
KAB. KEPULAUAN SULA
PROVINSI MALUKU UTARA

KONSULTAN PERNCANAAN:

CV. TUANANE ENGINEERING



RIVALDY T. RAJAK
Direktur

DIPERIKSA OLEH:

PEJABAT PEMBUAT KOMITMEN
DINAS KESEHATAN DINAS KESEHATAN
KAB. KEPULAUAN SULA


MUNANDAR
NIP: 1986044292009031001

DIPERIKSA OLEH:

KEPALA DINAS KESEHATAN
KAB KEPULAUAN SULA


SURYATATI ABDULLAH, S.Si., A.Pt
NIP: 198101232005012019

KETERANGAN

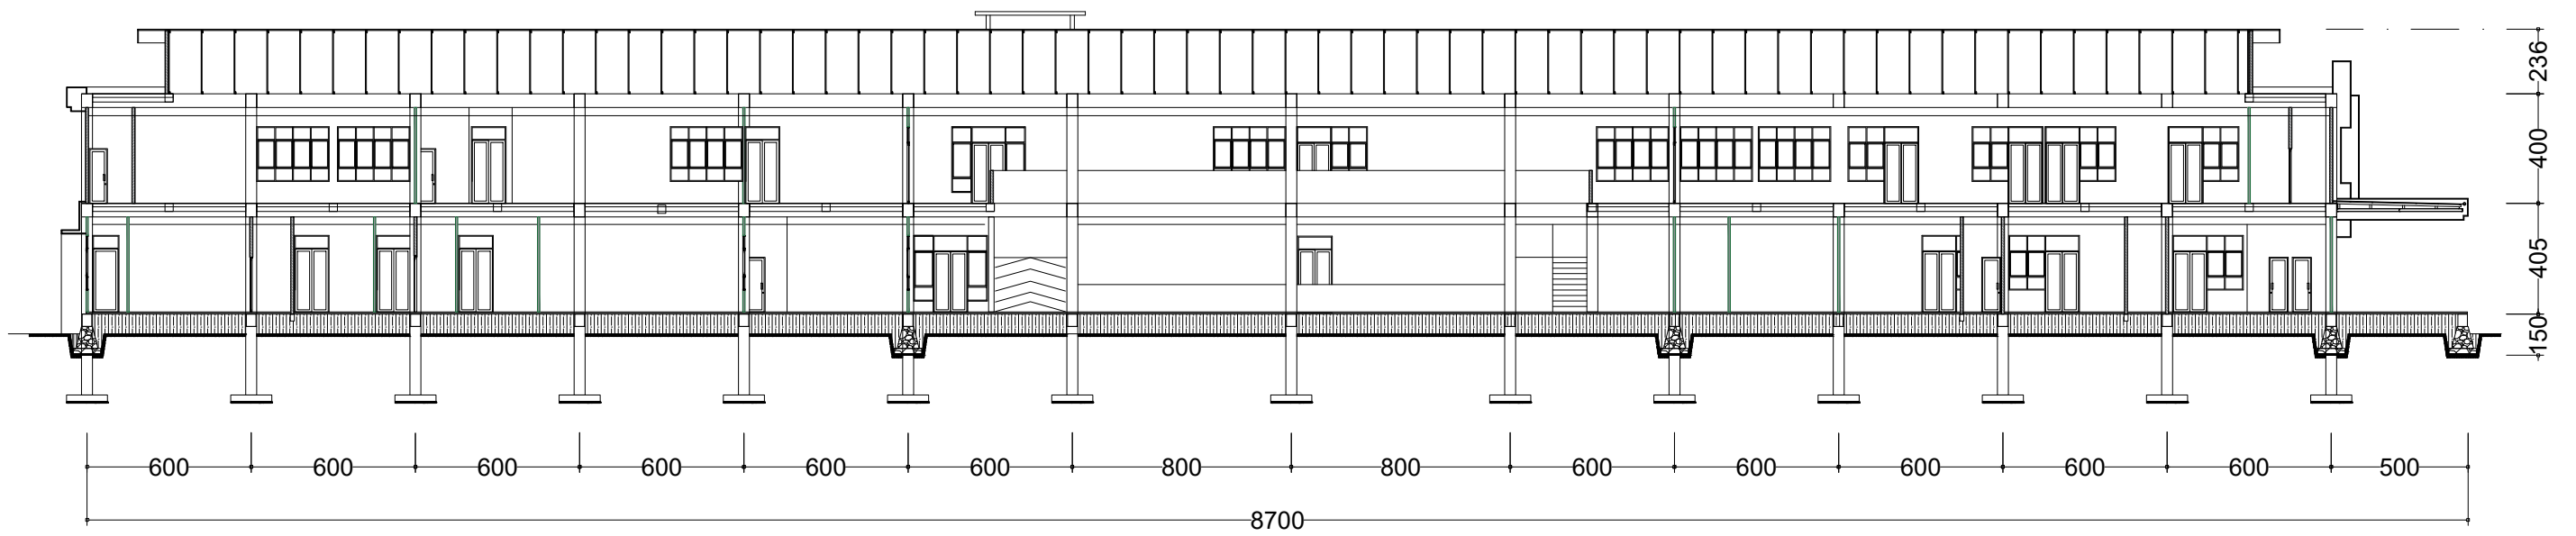


001 POTONGAN A-a
Scale: 1:600

 <p>PEMERINTAH KAB.KEPULAUAN SULA DINAS KESEHATAN</p>	<p>PAKET PEKERJAAN</p> <p>PENYUSUNAN DED PEMBANGUNAN RUMAH SAKIT PRATAMA</p> <p>DESA.DOFA KEC. MAGAOLI UTARA KAB. KEPULAUAN SULA PROVINSI MALUKU UTARA</p>	<p>KONSULTAN PERNCANAAN:</p> <p>CV. TUANANE ENGINEERING</p>  <p>RIVALDY T. RAJAK Direktur</p>	<p>DIPERIKSA OLEH:</p> <p>PEJABAT PEMBUAT KOMITMEN DINAS KESEHATAN DINAS KESEHATAN KAB. KEPULAUAN SULA</p> <p>MUNANDAR NIP: 1986044292009031001</p>	<p>DIPERIKSA OLEH:</p> <p>KEPALA DINAS KESEHATAN KAB KEPULAUAN SULA</p> <p>SURYATATI ABDULLAH, S.Si., A.Pt NIP: 198101232005012019</p>	<p>KETERANGAN</p>
--	--	--	---	--	-------------------

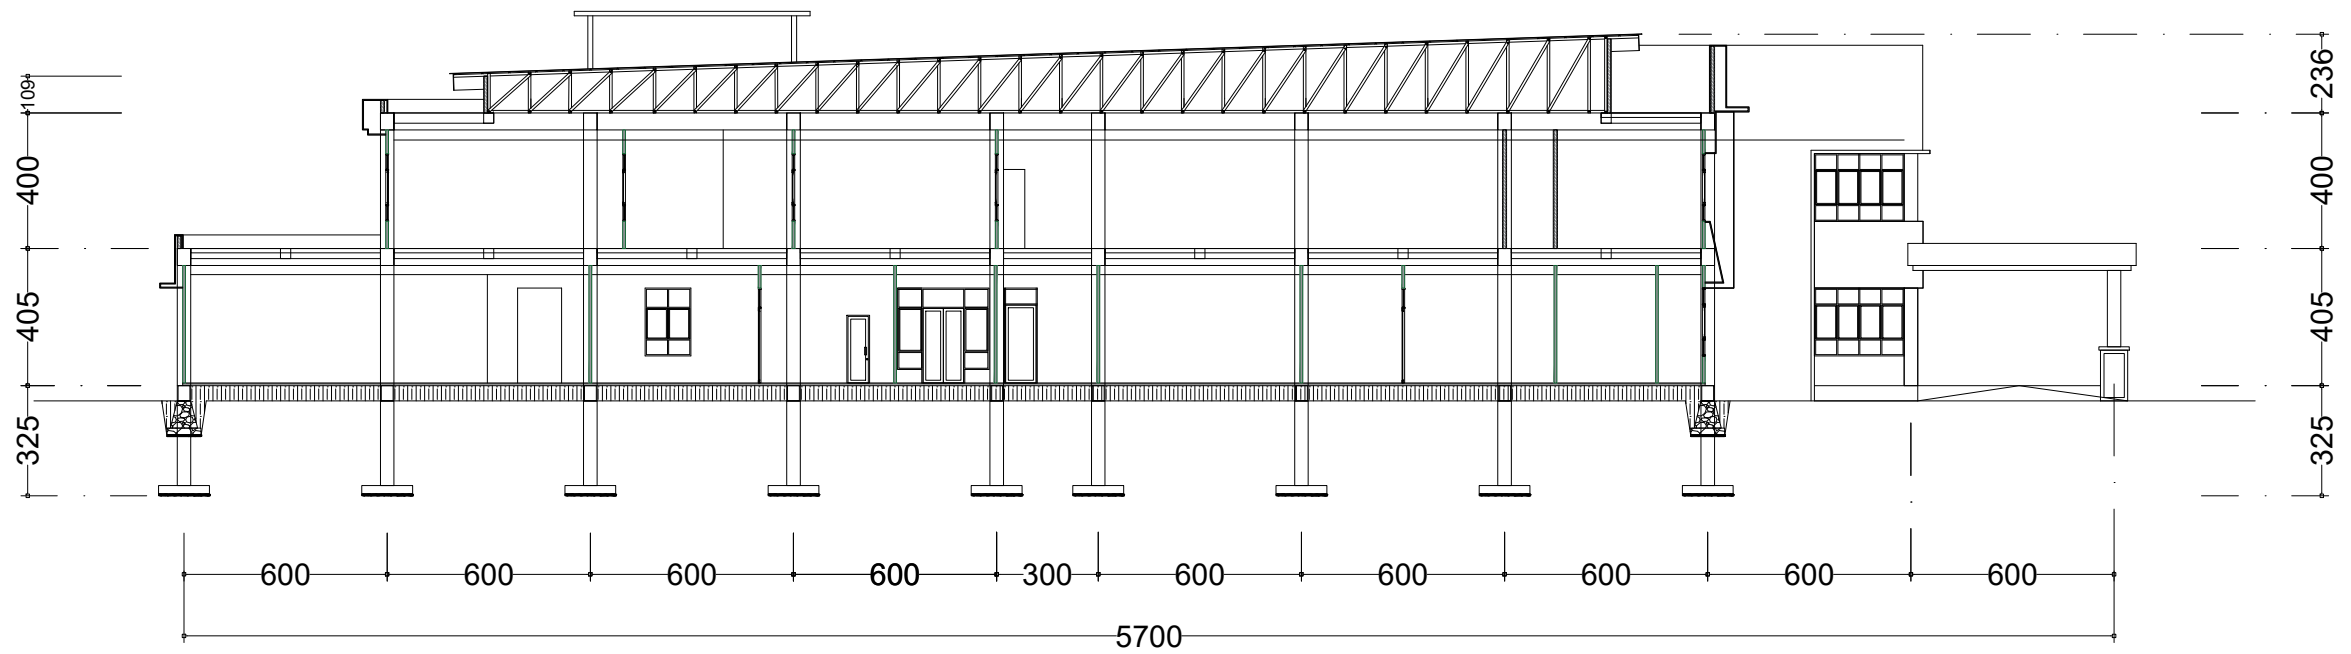

001 POTONGAN B-b
Scale: 1:600

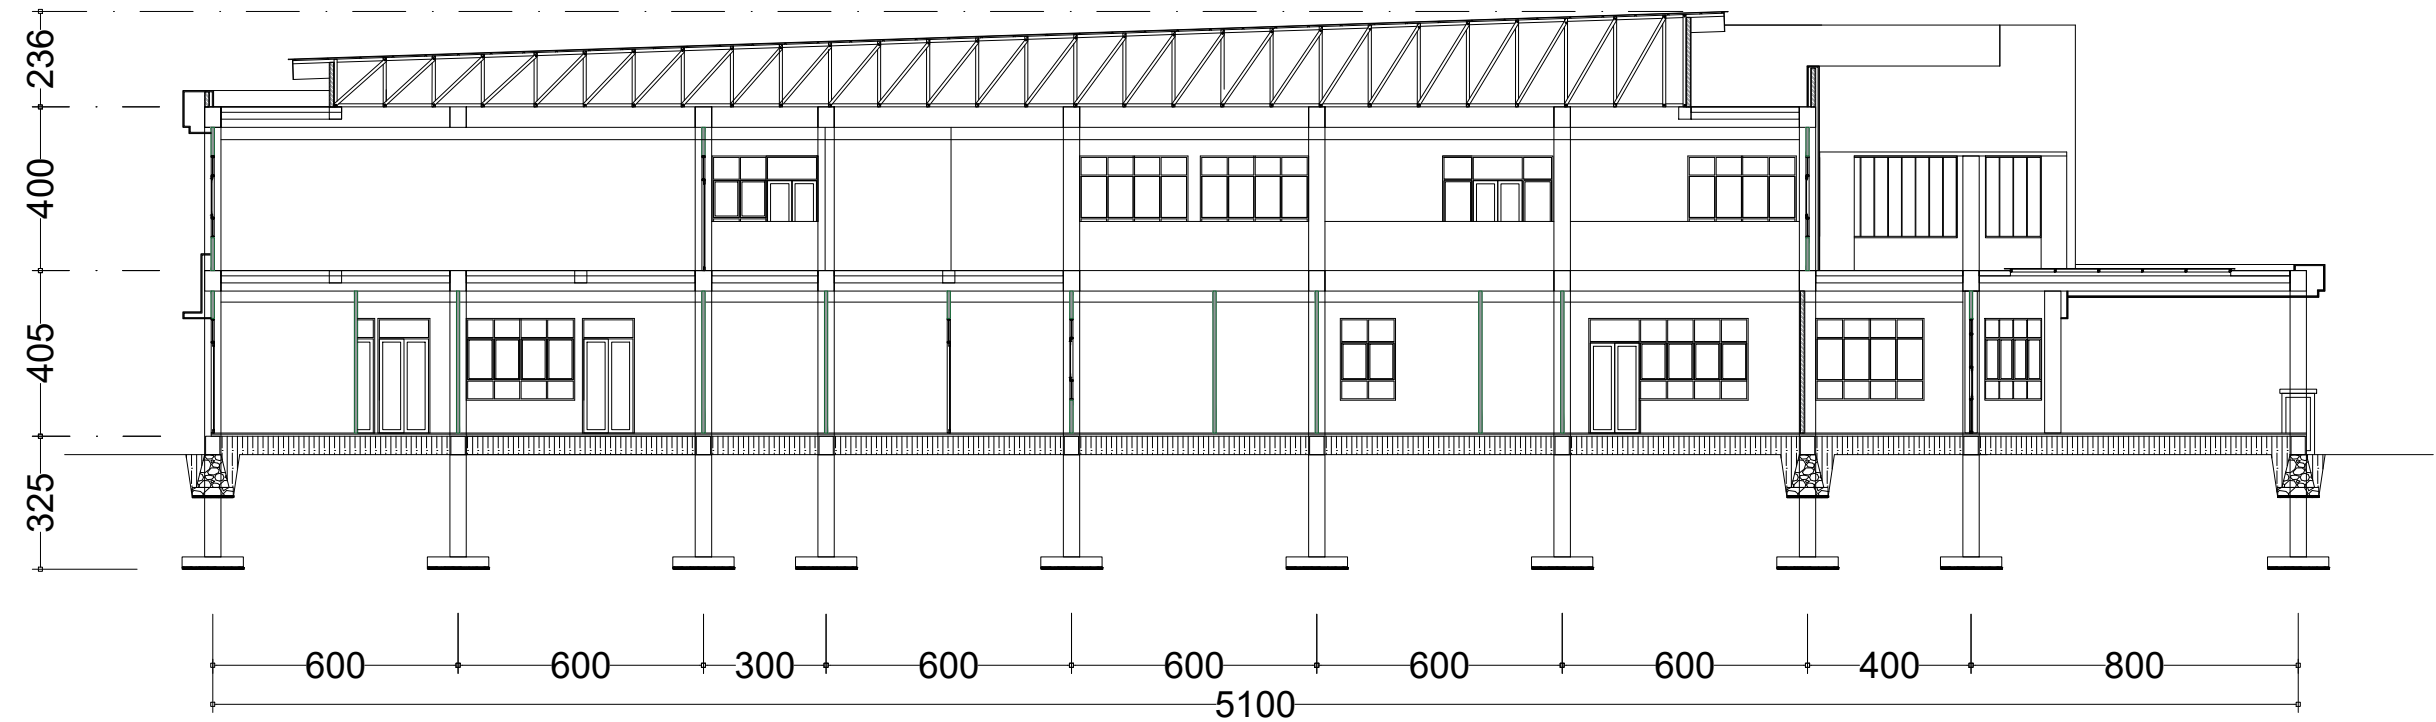

001 POTONGAN C-c
Scale: 1:600



PEMERINTAH KAB. KEPULAUAN SULA
DINAS KESEHATAN

PAKET PEKERJAAN

PENYUSUNAN DED PEMBANGUNAN
RUMAH SAKIT PRATAMA

DESA. DOFA KEC. MAGAOLI UTARA
KAB. KEPULAUAN SULA
PROVINSI MALUKU UTARA

KONSULTAN PERNCANAAN:

CV. TUANANE ENGINEERING



RIVALDY T. RAJAK
Direktur

DIPERIKSA OLEH:

PEJABAT PEMBUAT KOMITMEN
DINAS KESEHATAN DINAS KESEHATAN
KAB. KEPULAUAN SULA


MUNANDAR
NIP: 1986044292009031001

DIPERIKSA OLEH:

KEPALA DINAS KESEHATAN
KAB KEPULAUAN SULA


SURYATATI ABDULLAH, S.Si., A.Pt
NIP: 198101232005012019

KETERANGAN

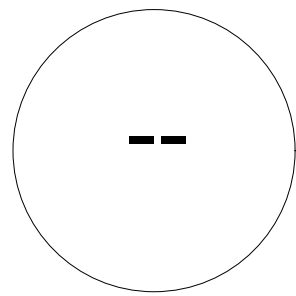

RENCANA STUKTUR LT I



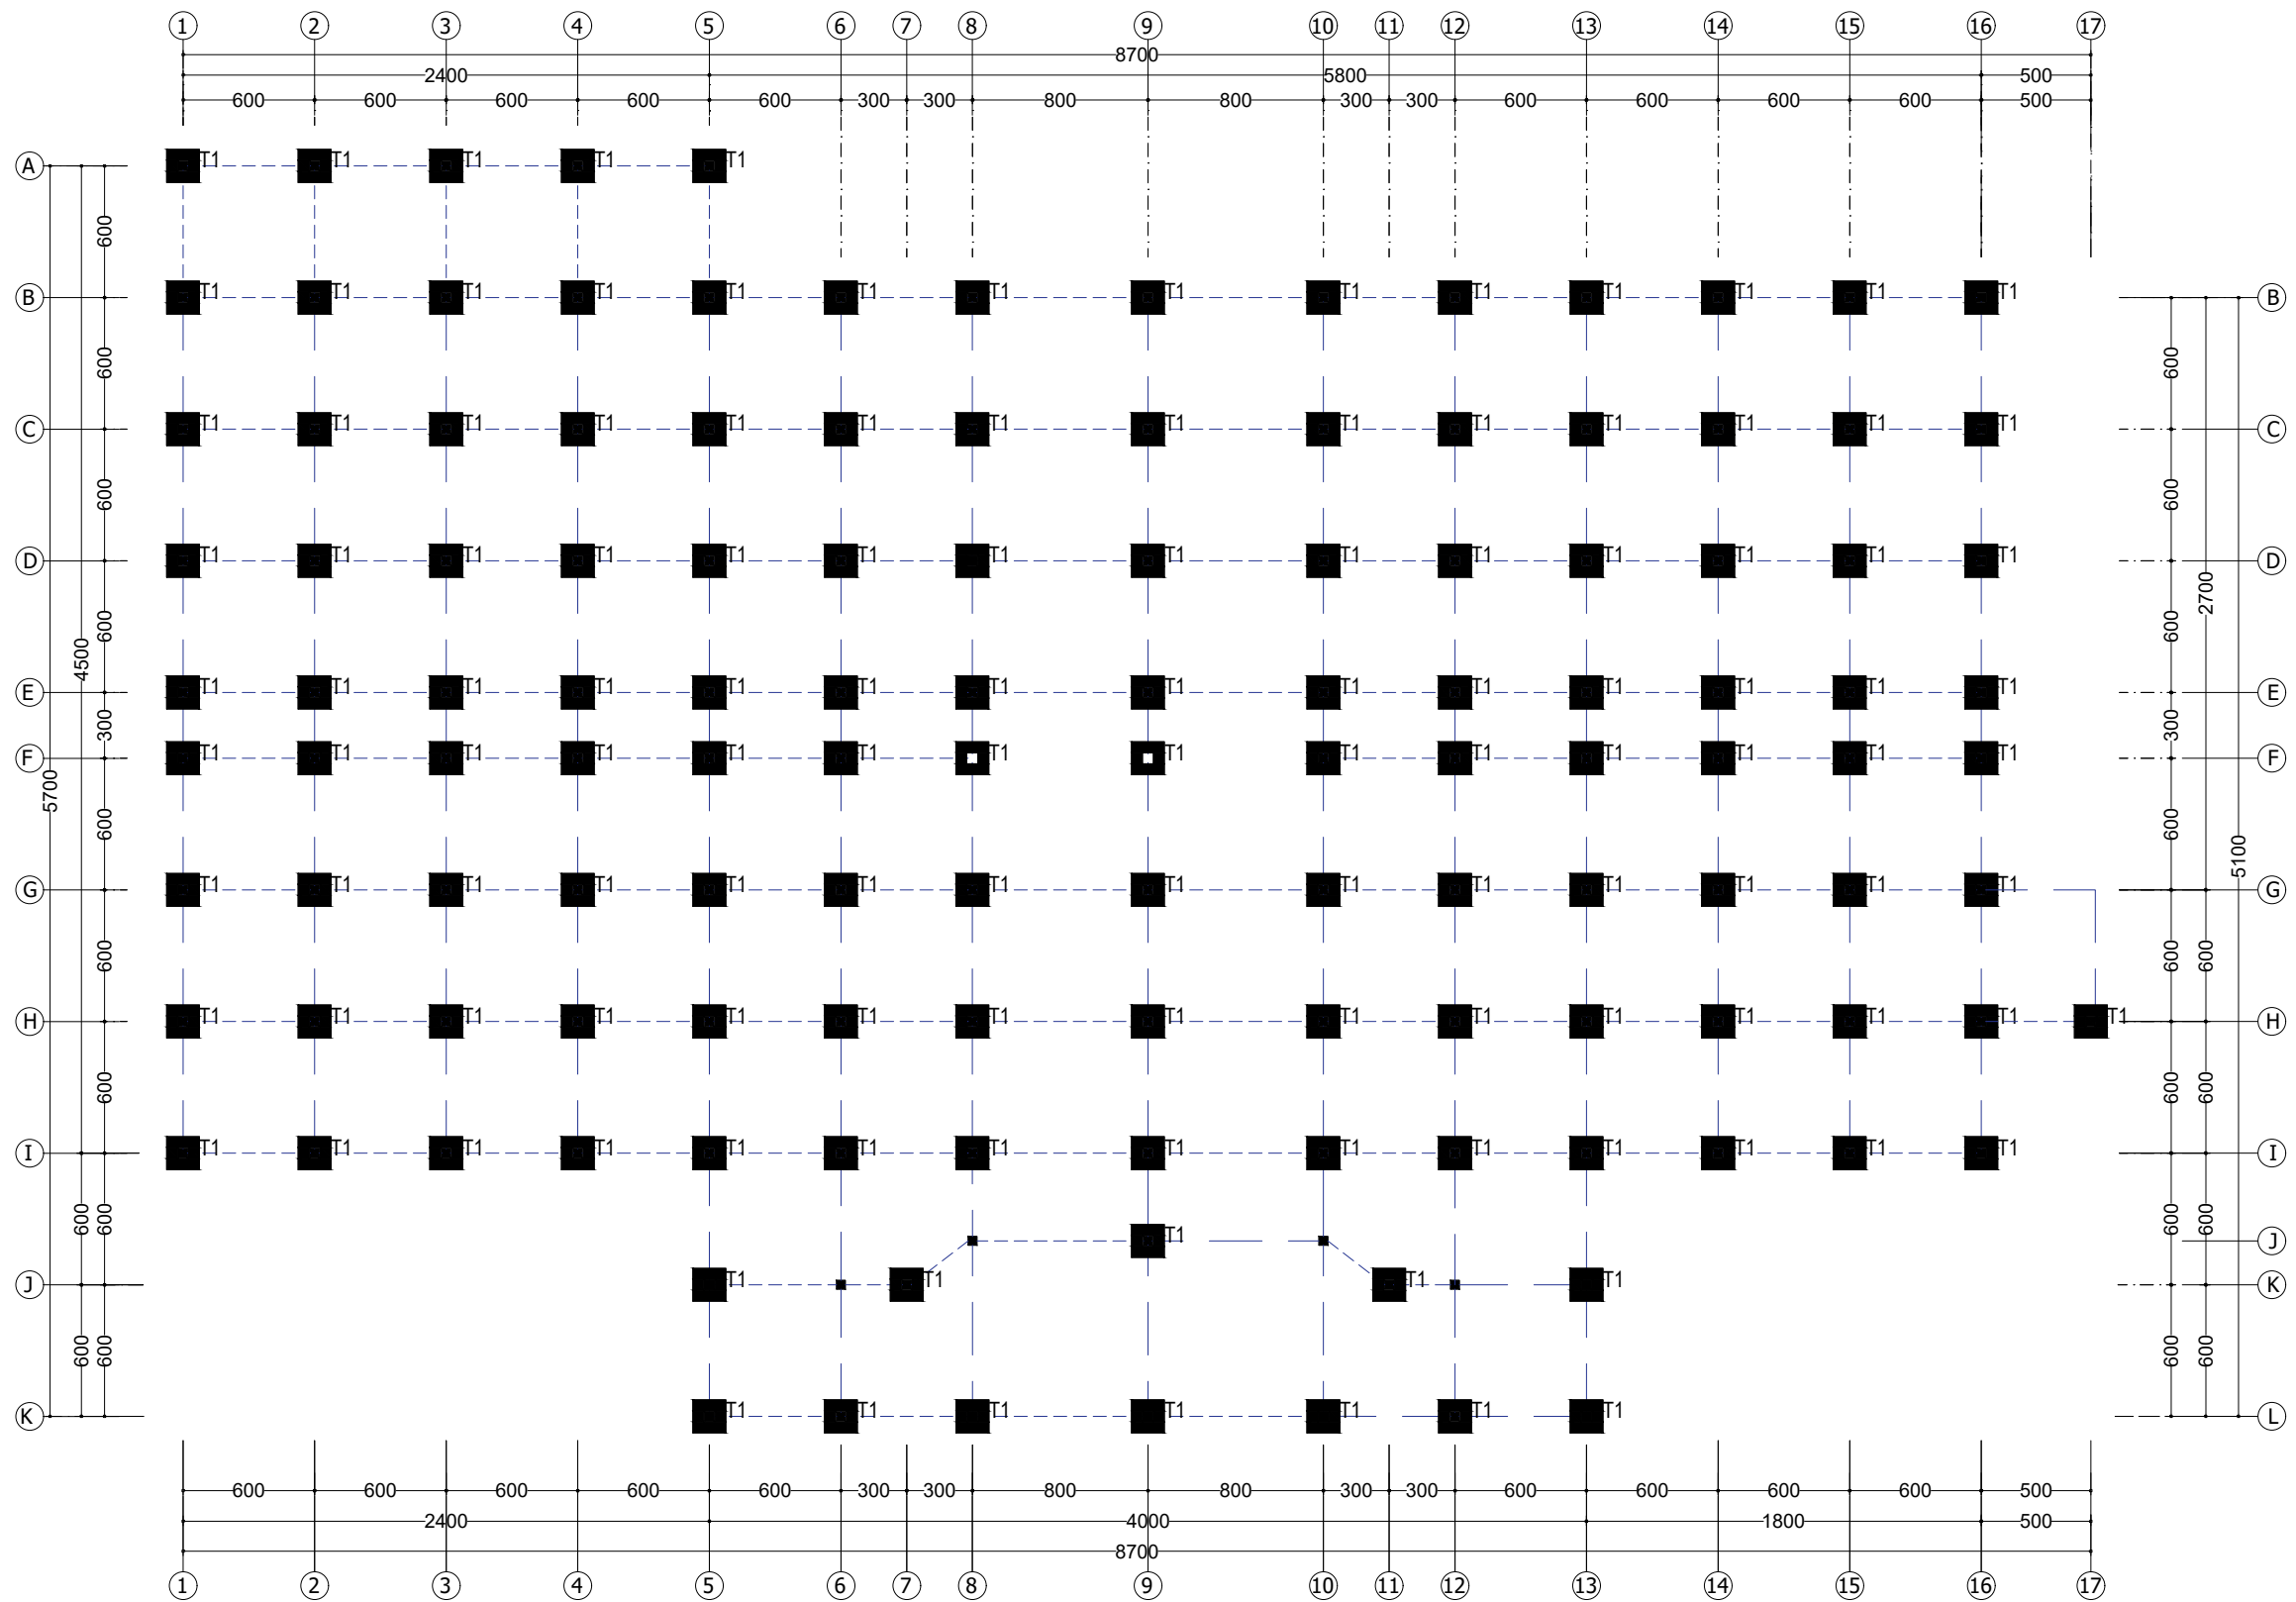

001 **PONDASI TELPAK**
Scale: 1:600



PEMERINTAH KAB. KEPULAUAN SULA
DINAS KESEHATAN

PAKET PEKERJAAN

PENYUSUNAN DED PEMBANGUNAN
RUMAH SAKIT PRATAMA

DESA. DOFA KEC. MAGAOLI UTARA
KAB. KEPULAUAN SULA
PROVINSI MALUKU UTARA

KONSULTAN PERNCANAAN:

CV. TUANANE ENGINEERING



RIVALDY T. RAJAK
Direktur

DIPERIKSA OLEH:

PEJABAT PEMBUAT KOMITMEN
DINAS KESEHATAN DINAS KESEHATAN
KAB. KEPULAUAN SULA


MUNANDAR
NIP: 1986044292009031001

DIPERIKSA OLEH:

KEPALA DINAS KESEHATAN
KAB KEPULAUAN SULA

SURYATATI ABDULLAH, S.Si., A.Pt
NIP: 198101232005012019

KETERANGAN

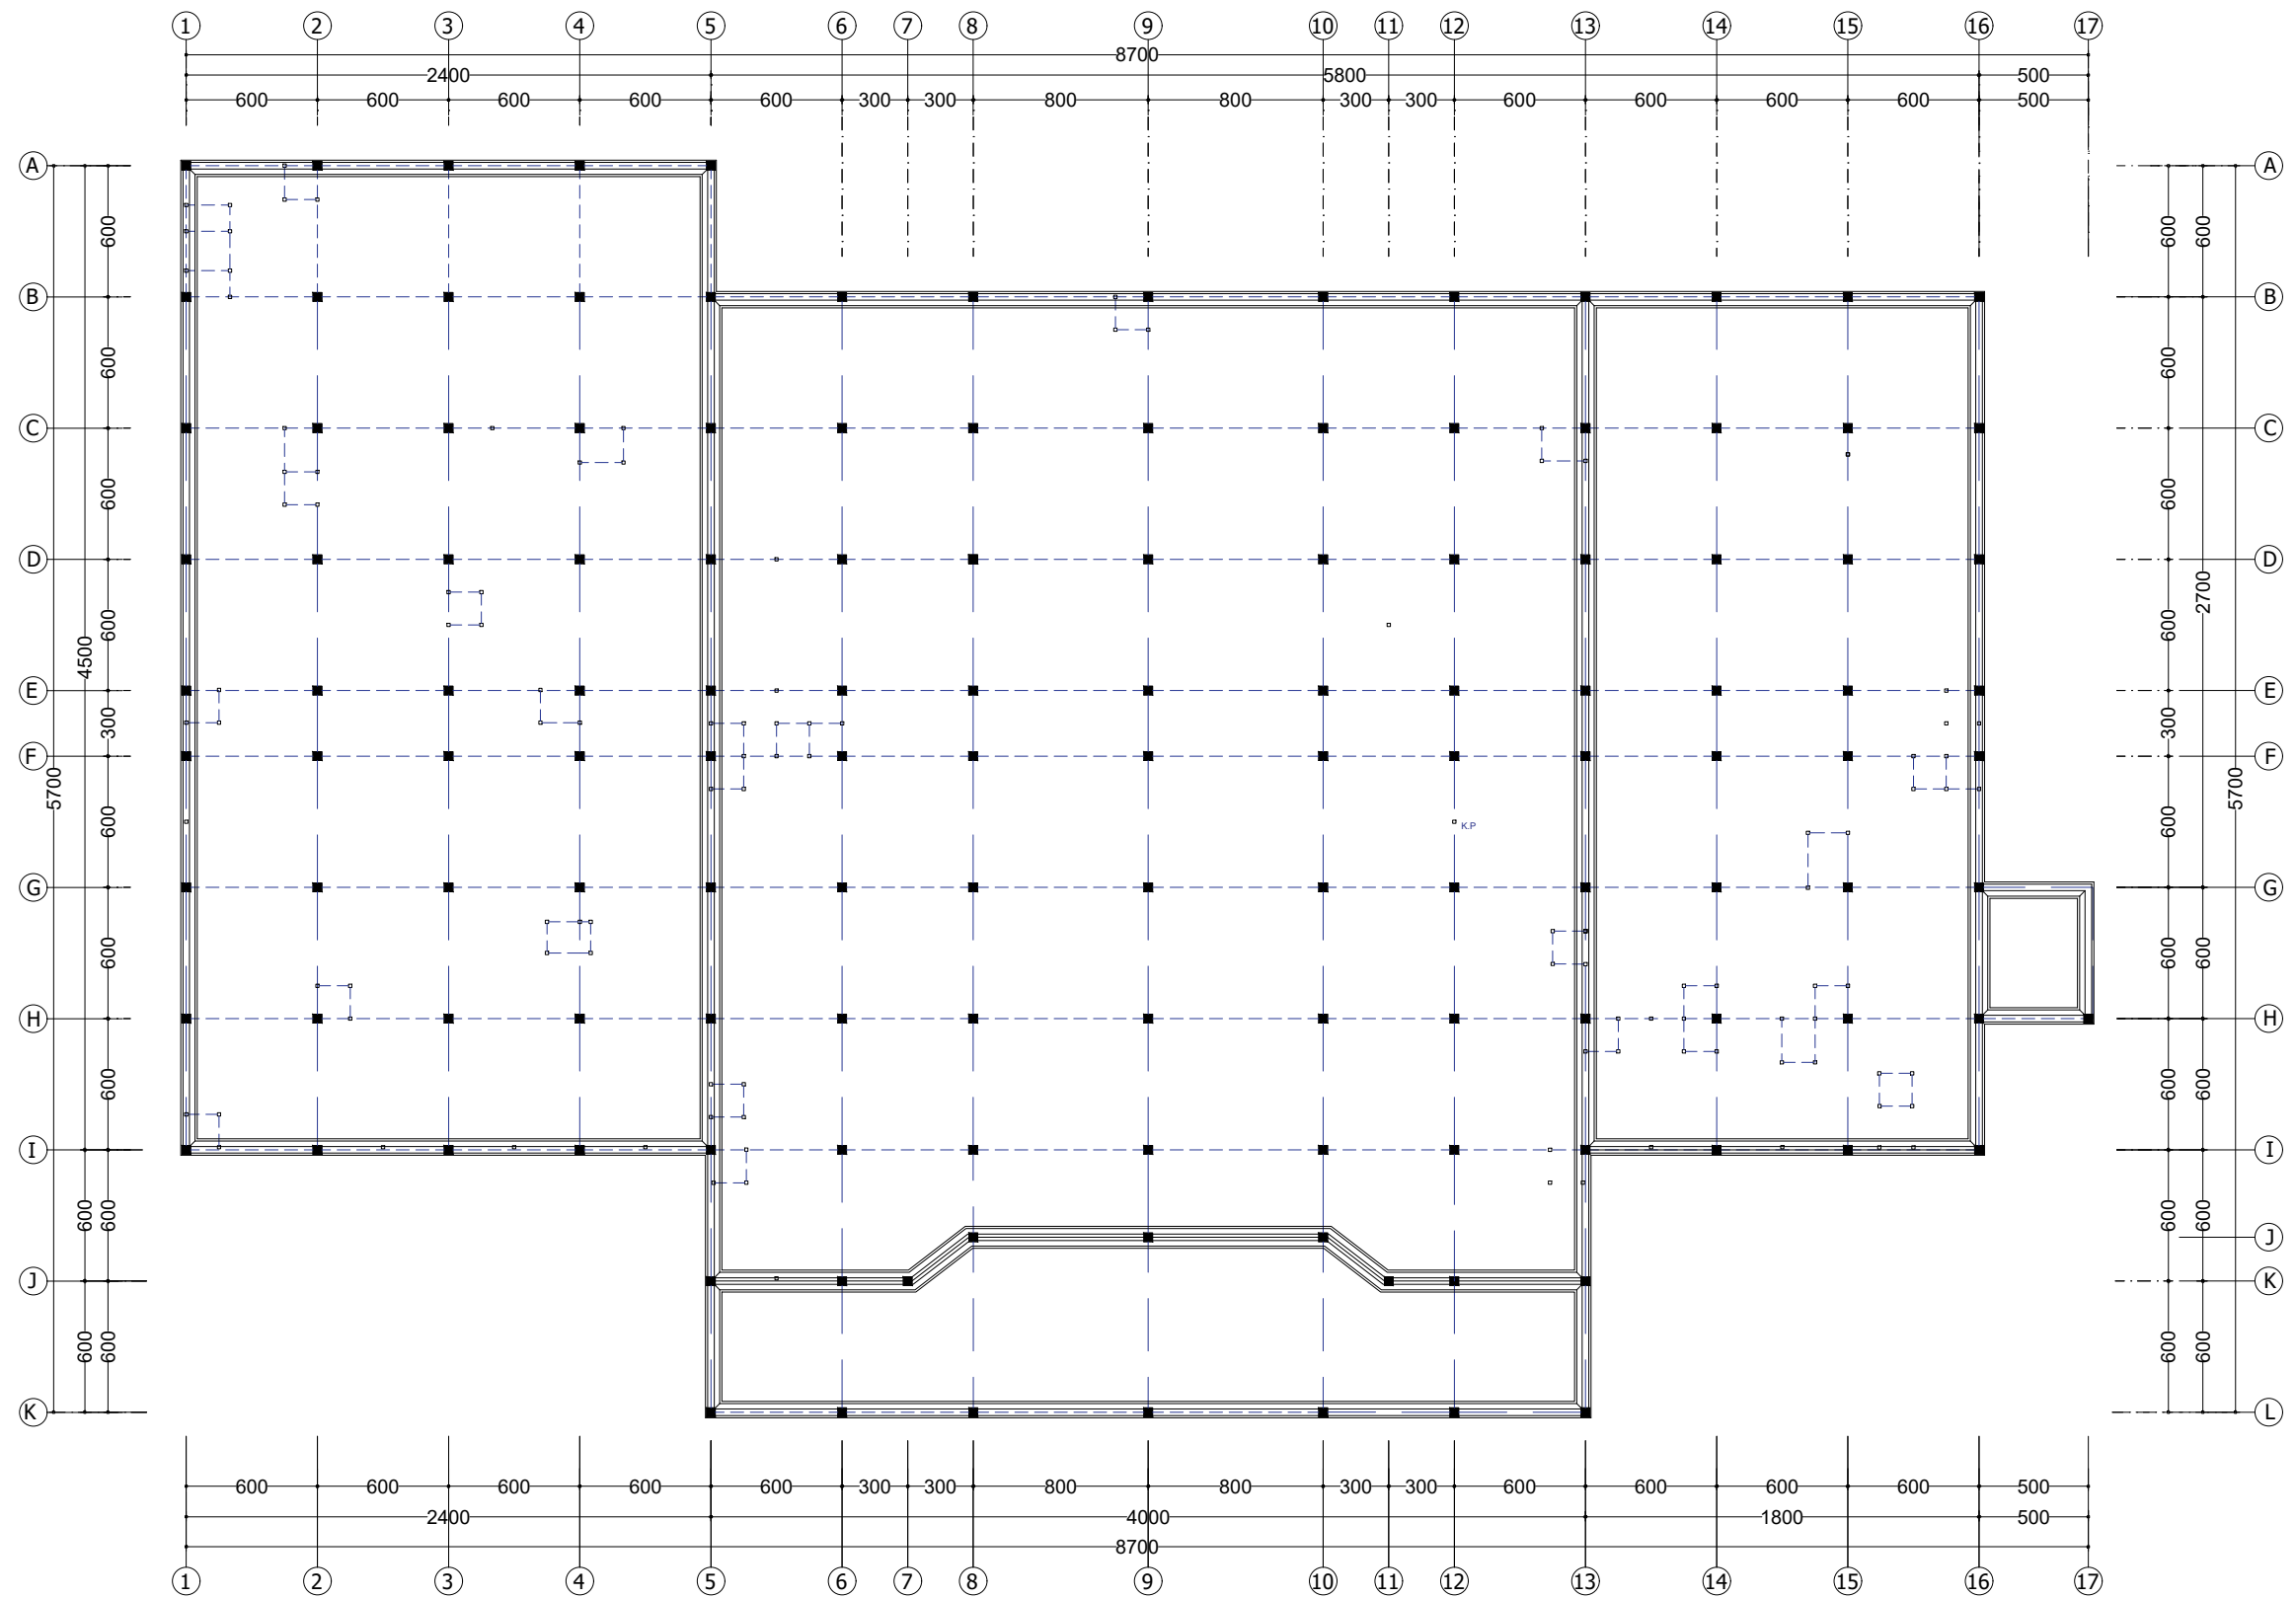

PEMERINTAH KAB. KEPULAUAN SULA
DINAS KESEHATAN

PAKET PEKERJAAN

PENYUSUNAN DED PEMBANGUNAN
RUMAH SAKIT PRATAMA

DESA. DOFA KEC. MAGAOLI UTARA
KAB. KEPULAUAN SULA
PROVINSI MALUKU UTARA

KONSULTAN PERNCANAAN:

CV. TUANANE ENGINEERING



RIVALDY T. RAJAK
Direktur

DIPERIKSA OLEH:

PEJABAT PEMBUAT KOMITMEN
DINAS KESEHATAN DINAS KESEHATAN
KAB. KEPULAUAN SULA


MUNANDAR
NIP: 1986044292009031001

DIPERIKSA OLEH:

KEPALA DINAS KESEHATAN
KAB KEPULAUAN SULA

SURYATATI ABDULLAH, S.Si., A.Pt
NIP: 198101232005012019

KETERANGAN

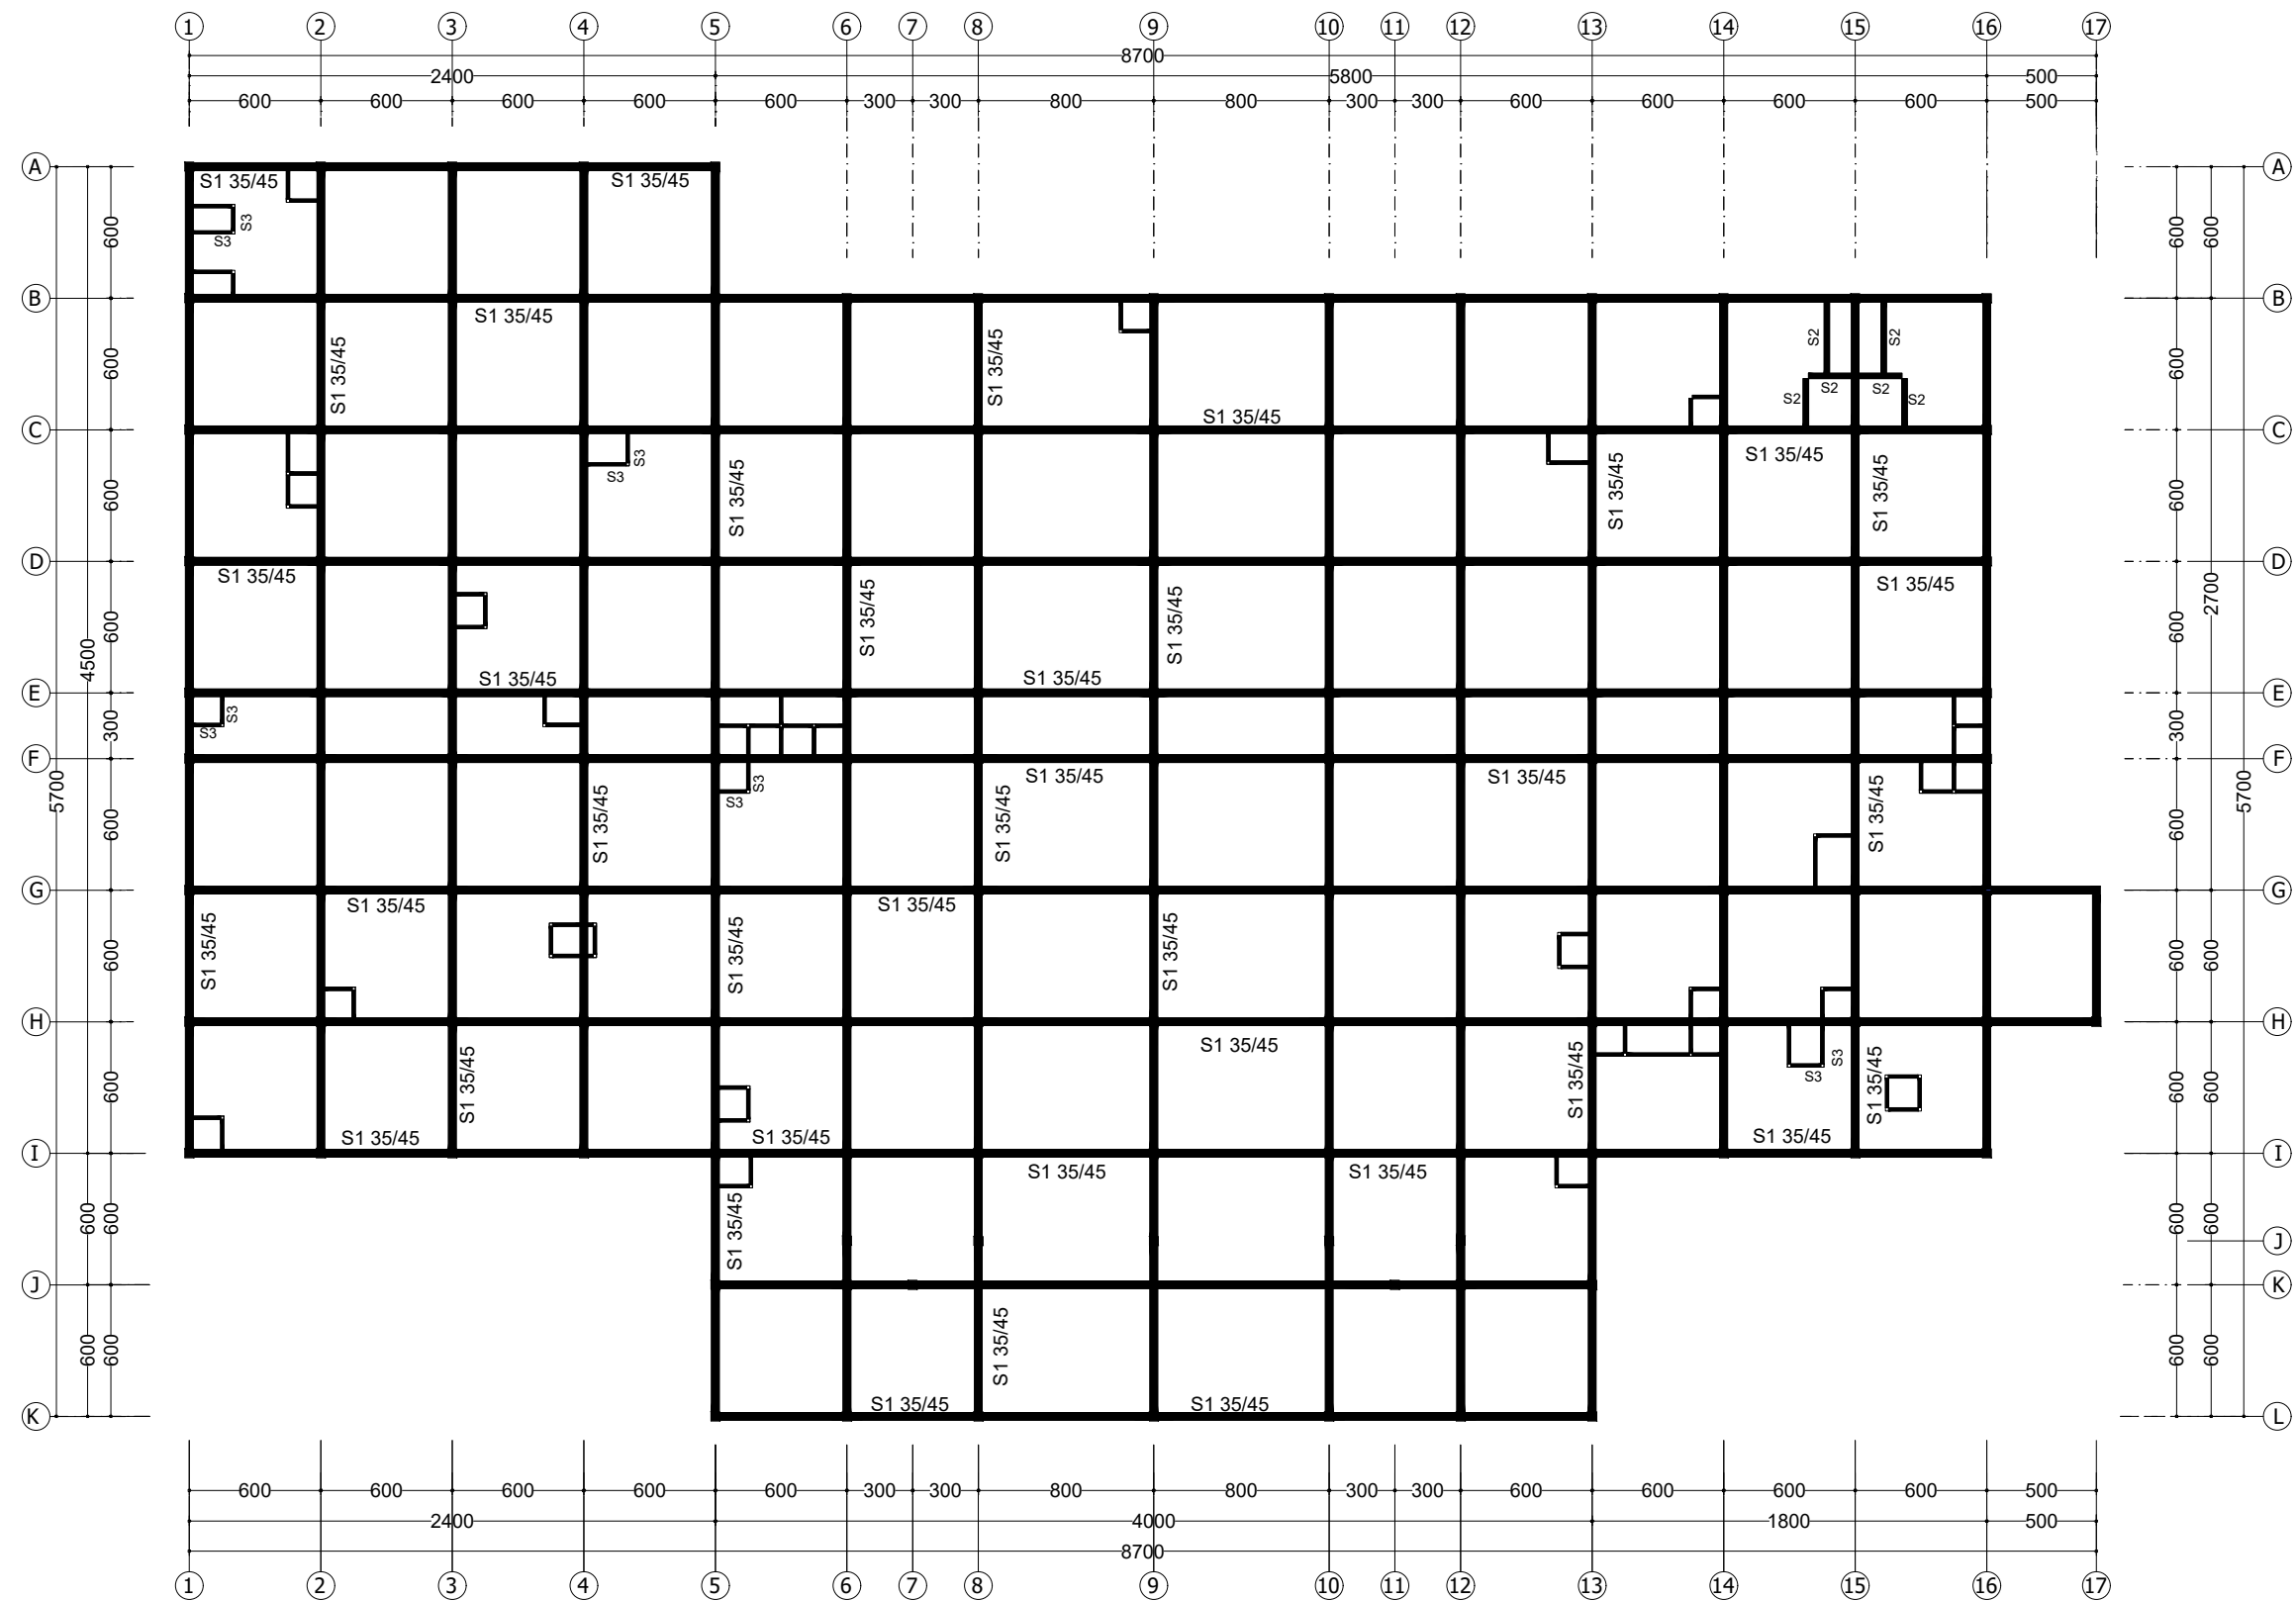

001 **PONDASI MENERUS**
Scale: 1:600



PEMERINTAH KAB.KEPULAUAN SULA
DINAS KESEHATAN

PAKET PEKERJAAN

PENYUSUNAN DED PEMBANGUNAN
RUMAH SAKIT PRATAMA

DESA.DOFA KEC. MAGAOLI UTARA
KAB. KEPULAUAN SULA
PROVINSI MALUKU UTARA

KONSULTAN PERNCANAAN:

CV. TUANANE ENGINEERING



RIVALDY T. RAJAK
Direktur

DIPERIKSA OLEH:

PEJABAT PEMBUAT KOMITMEN
DINAS KESEHATAN DINAS KESEHANTAN
KAB. KEPULAUAN SULA


MUNANDAR
NIP: 1986044292009031001

DIPERIKSA OLEH:

KEPALA DINAS KESEHATAN
KAB KEPULAUAN SULA

SURYATATI ABDULLAH, S.Si., A.Pt
NIP: 198101232005012019

KETERANGAN

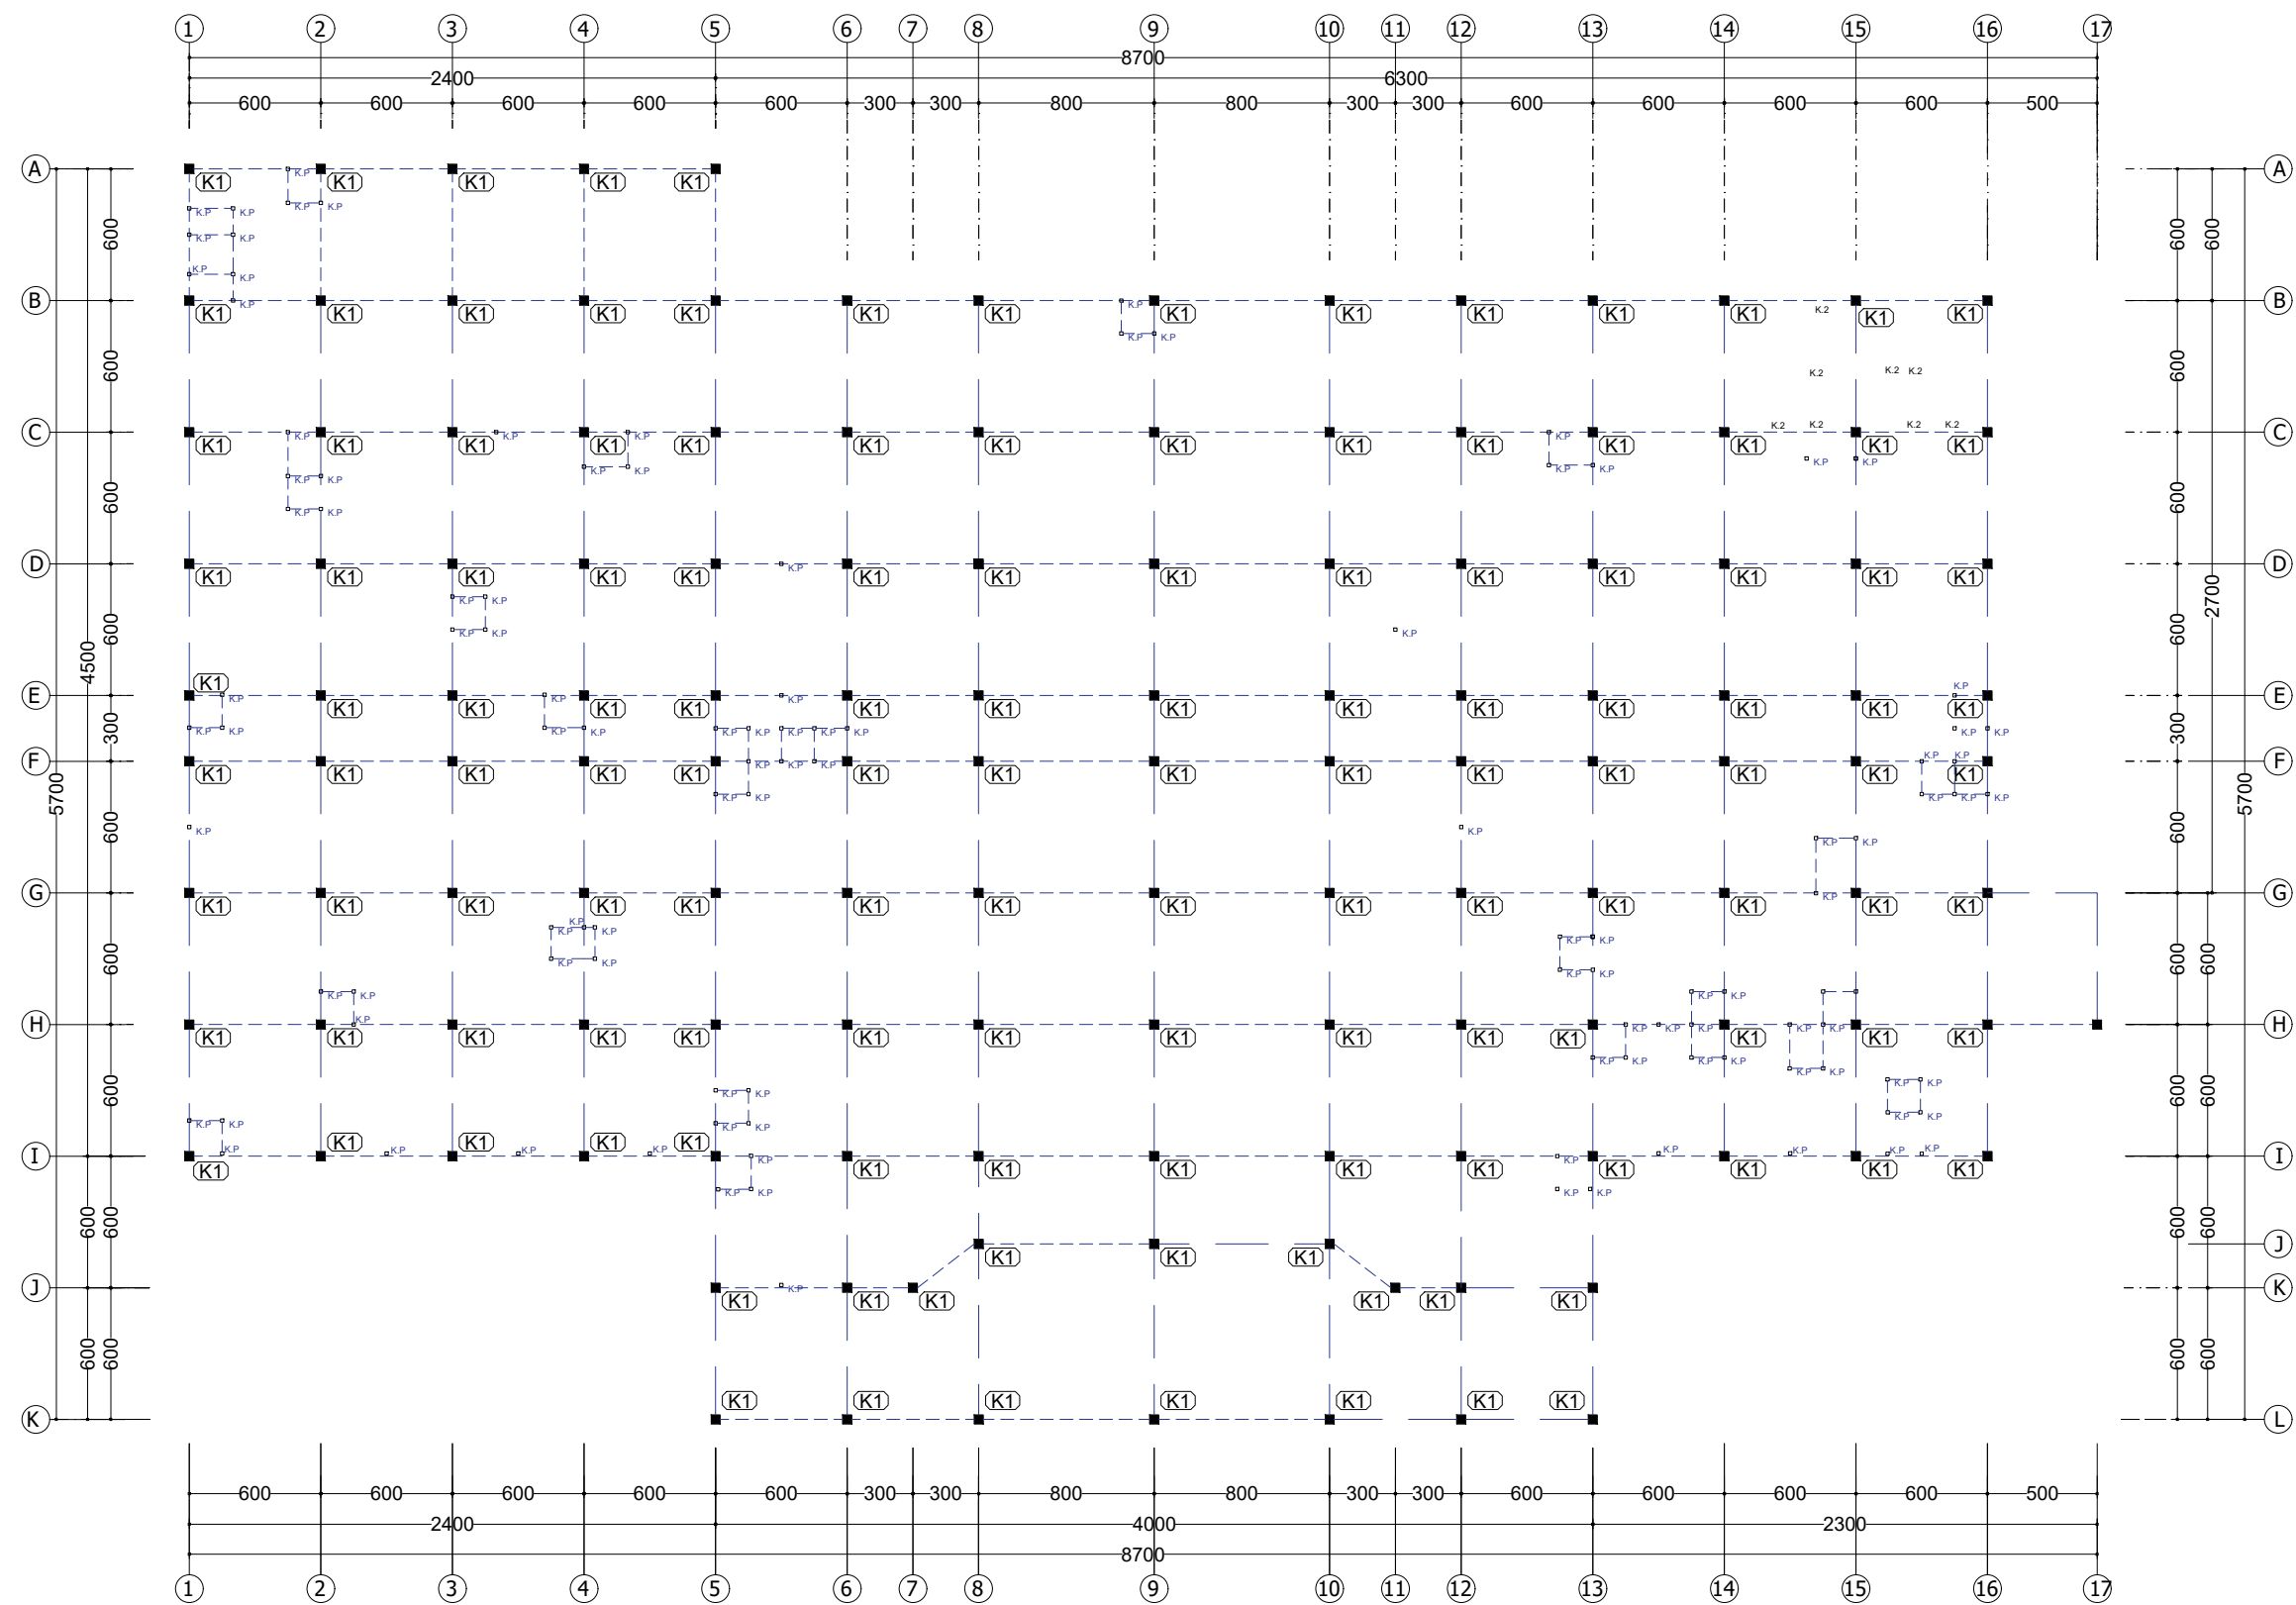

001 **KOLOM LANTAI I**
Scale: 1:600



PEMERINTAH KAB. KEPULAUAN SULA
DINAS KESEHATAN

PAKET PEKERJAAN

PENYUSUNAN DED PEMBANGUNAN
RUMAH SAKIT PRATAMA

DESA. DOFA KEC. MAGAOLI UTARA
KAB. KEPULAUAN SULA
PROVINSI MALUKU UTARA

KONSULTAN PERNCANAAN:

CV. TUANANE ENGINEERING



RIVALDY T. RAJAK
Direktur

DIPERIKSA OLEH:

PEJABAT PEMBUAT KOMITMEN
DINAS KESEHATAN DINAS KESEHATAN
KAB. KEPULAUAN SULA


MUNANDAR
NIP: 1986044292009031001

DIPERIKSA OLEH:

KEPALA DINAS KESEHATAN
KAB KEPULAUAN SULA

SURYATATI ABDULLAH, S.Si., A.Pt
NIP: 198101232005012019

KETERANGAN

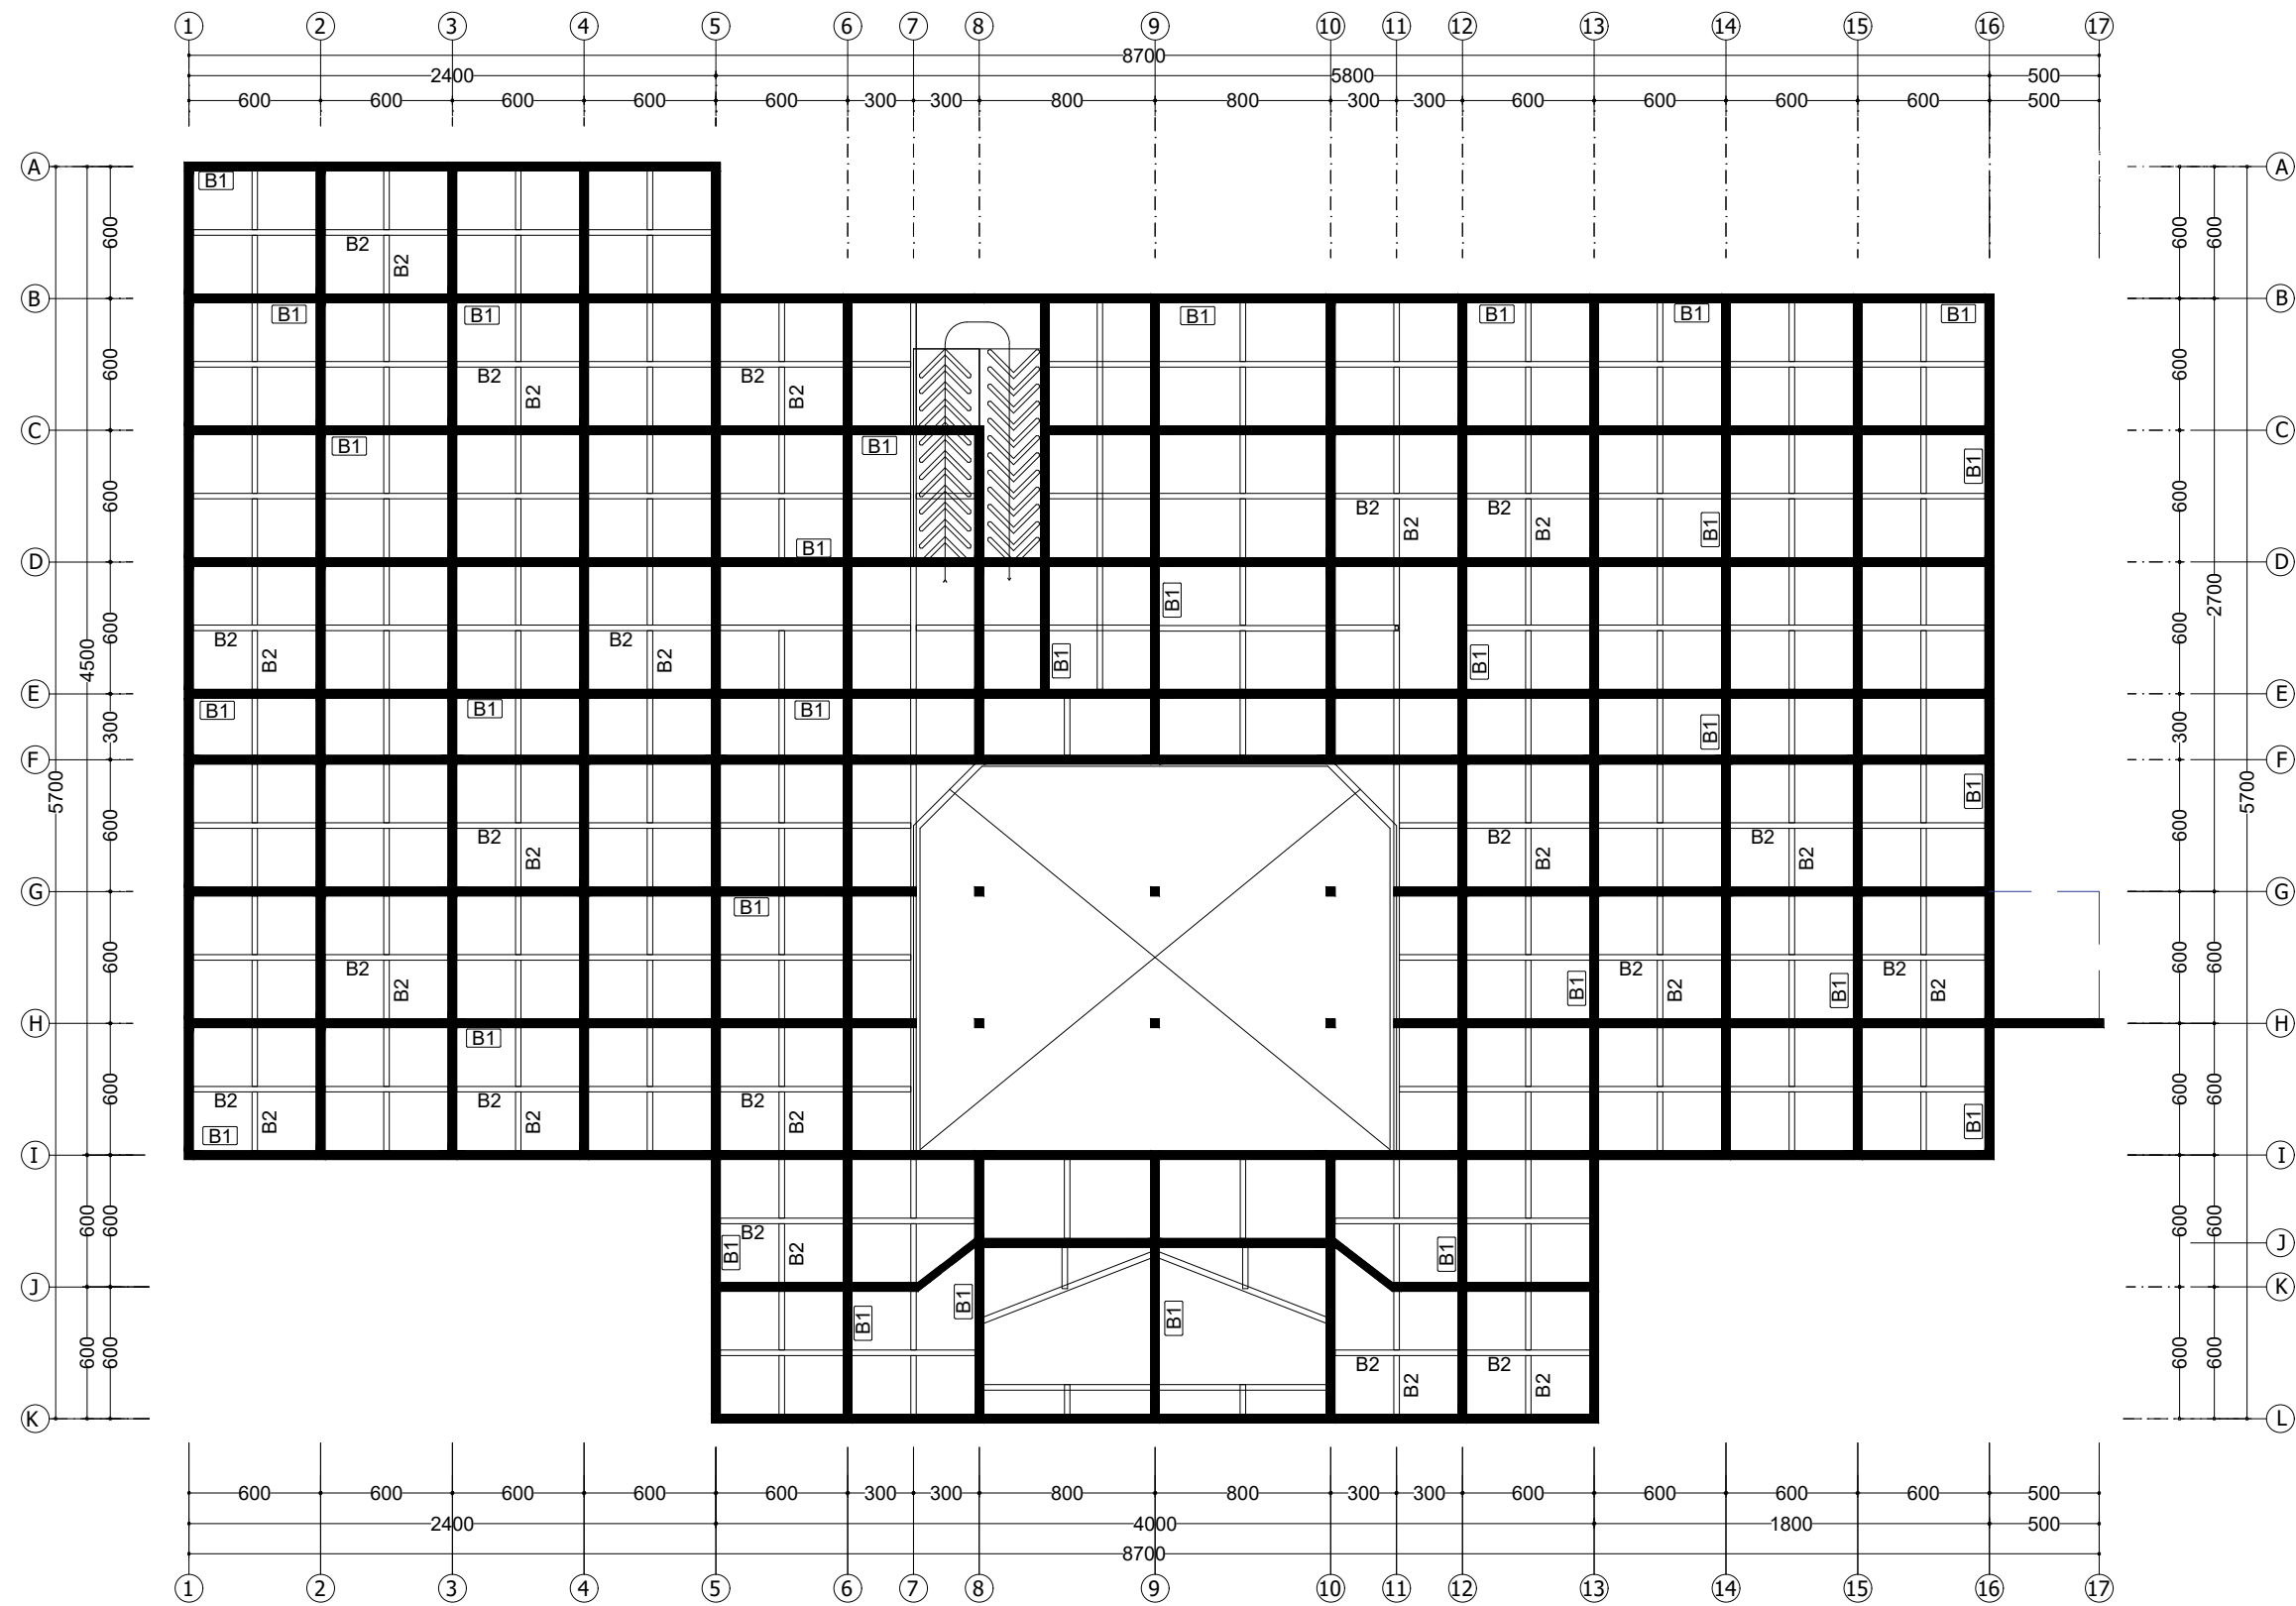

001 **BALOK LT II**
Scale: 1:600



PEMERINTAH KAB. KEPULAUAN SULA
DINAS KESEHATAN

PAKET PEKERJAAN

PENYUSUNAN DED PEMBANGUNAN
RUMAH SAKIT PRATAMA

DESA. DOFA KEC. MAGAOLI UTARA
KAB. KEPULAUAN SULA
PROVINSI MALUKU UTARA

KONSULTAN PERNCANAAN:

CV. TUANANE ENGINEERING



RIVALDY T. RAJAK
Direktur

DIPERIKSA OLEH:

PEJABAT PEMBUAT KOMITMEN
DINAS KESEHATAN DINAS KESEHATAN
KAB. KEPULAUAN SULA


MUNANDAR
NIP: 1986044292009031001

DIPERIKSA OLEH:

KEPALA DINAS KESEHATAN
KAB KEPULAUAN SULA


SURYATATI ABDULLAH, S.Si., A.Pt
NIP: 198101232005012019

KETERANGAN

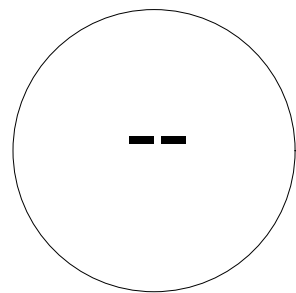

DED LANTAI II



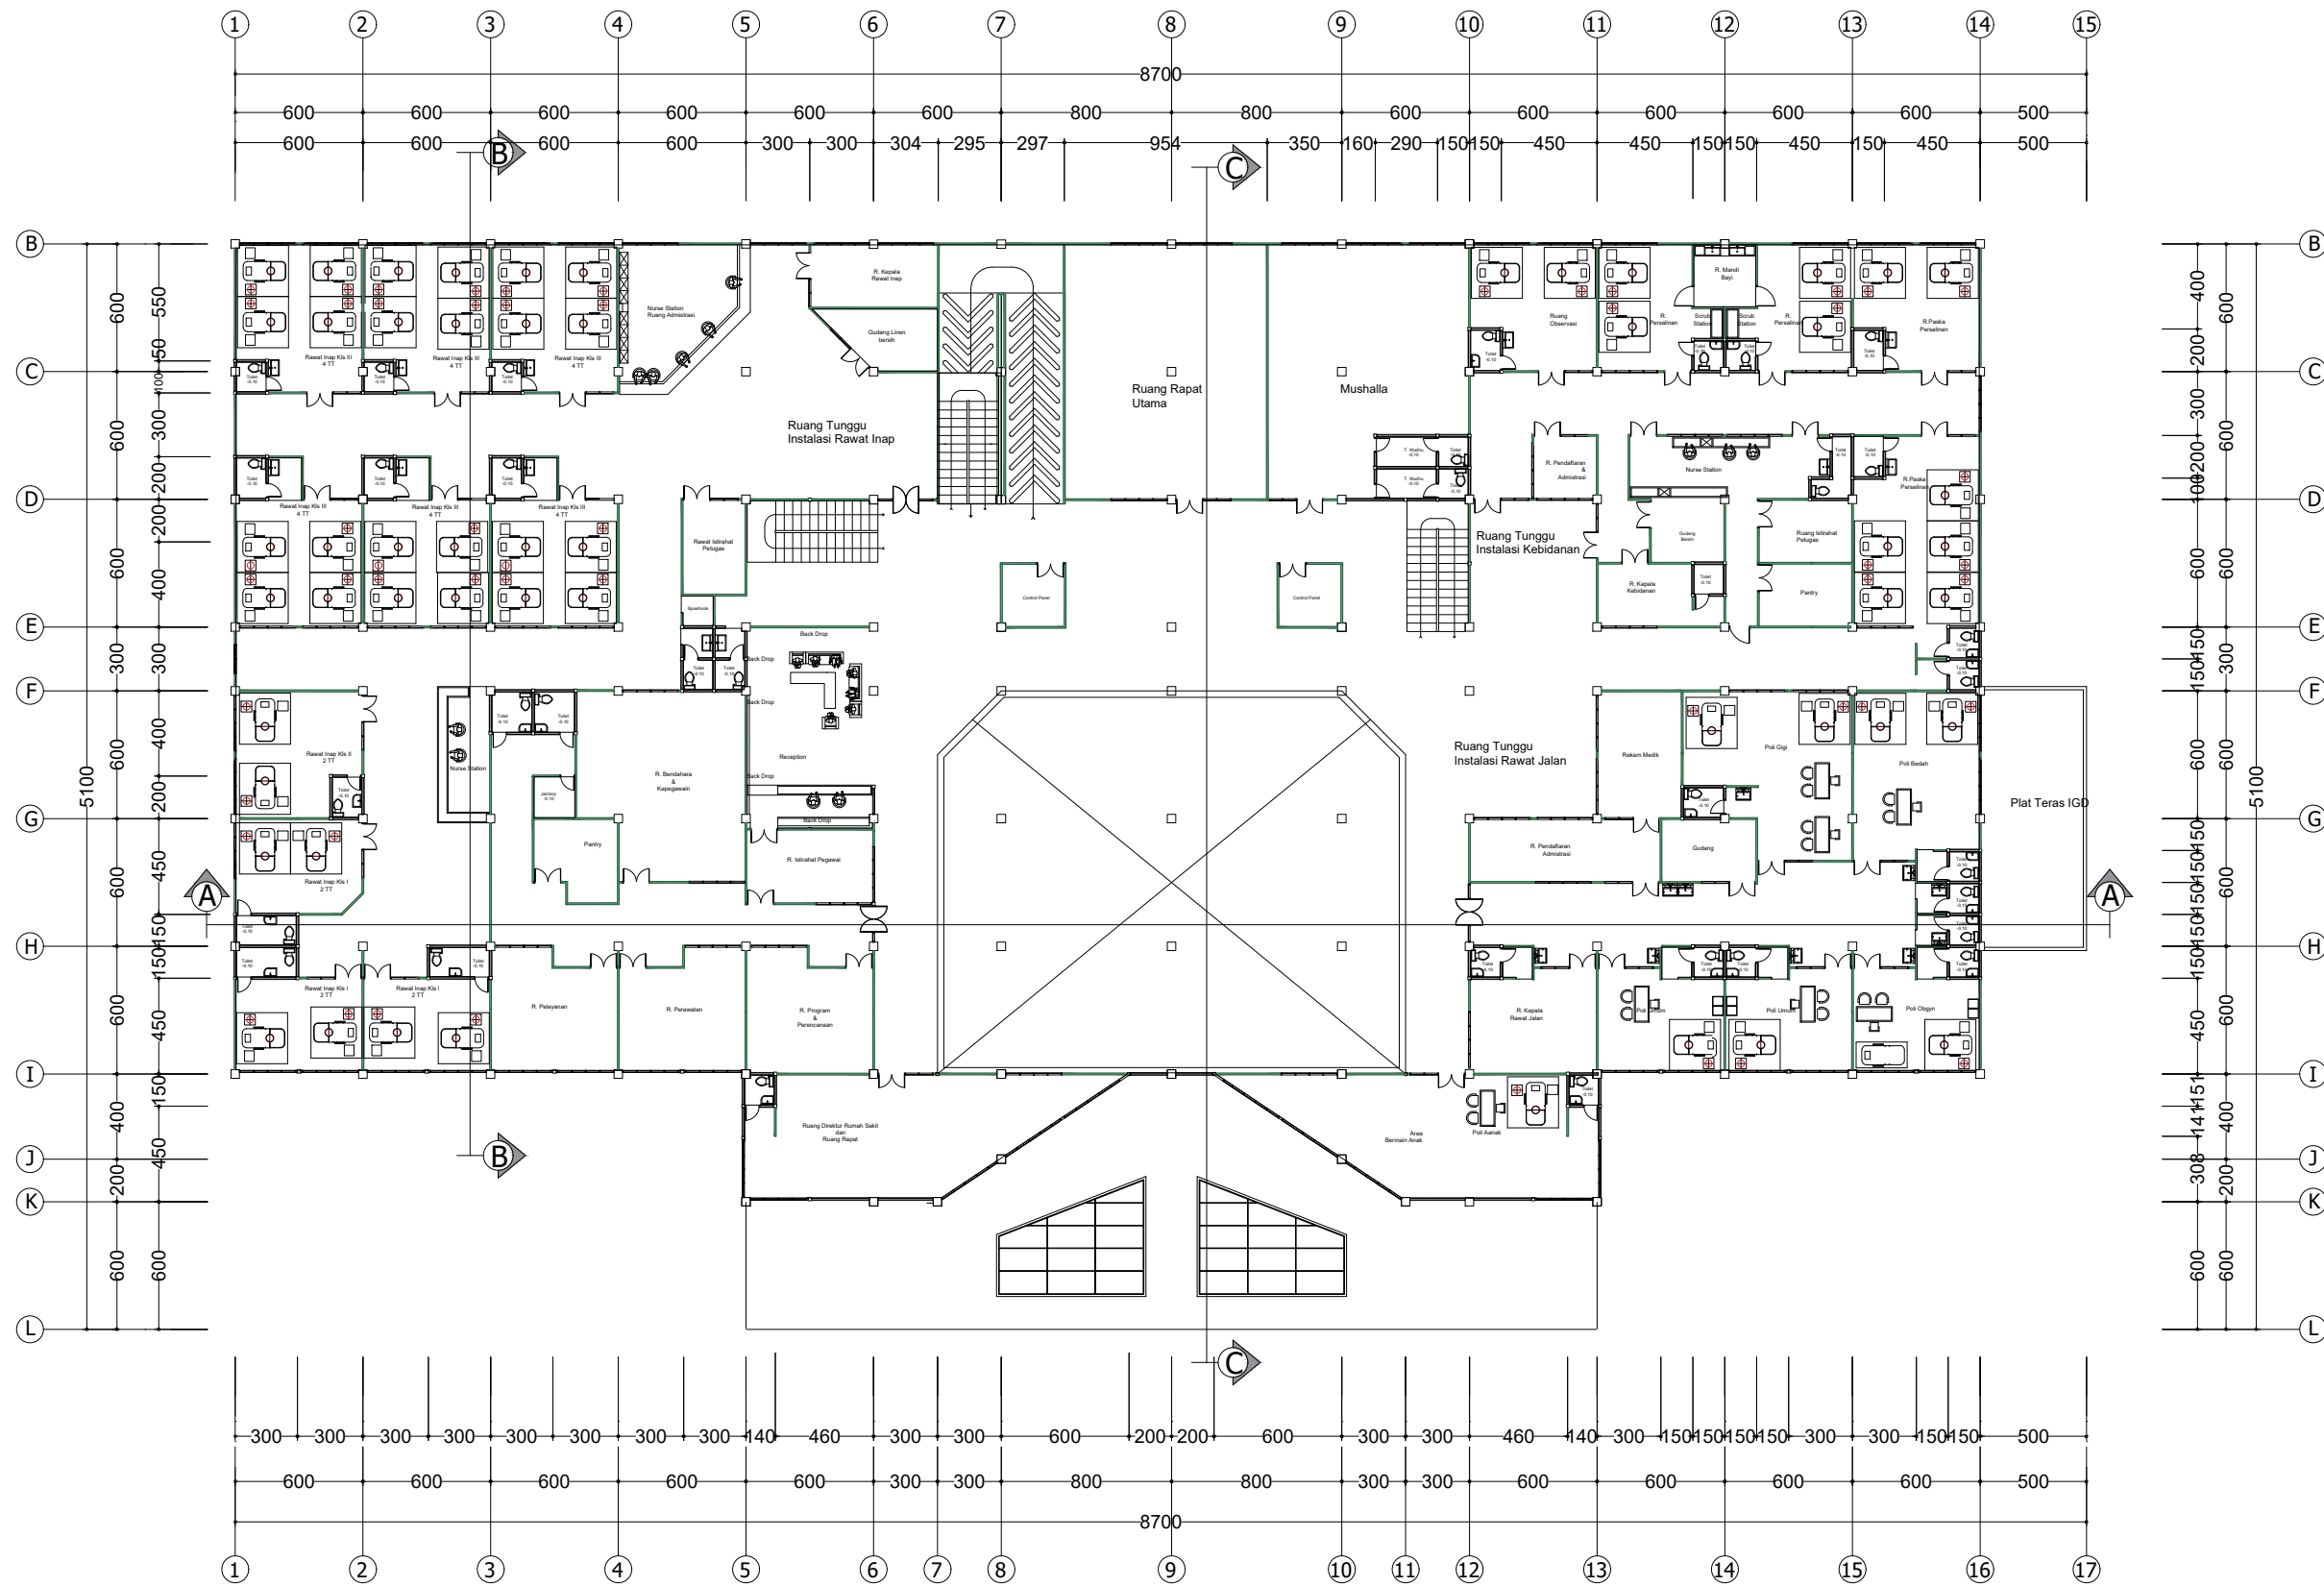

001 DENAH LANTAI II
Scale: 1:600



PEMERINTAH KAB. KEPULAUAN SULA
DINAS KESEHATAN

PAKET PEKERJAAN

PENYUSUNAN DED PEMBANGUNAN
RUMAH SAKIT PRATAMA

DESA. DOFA KEC. MAGAOLI UTARA
KAB. KEPULAUAN SULA
PROVINSI MALUKU UTARA

KONSULTAN PERNCANAAN:

CV. TUANANE ENGINEERING



RIVALDY T. RAJAK
Direktur

DIPERIKSA OLEH:

PEJABAT PEMBUAT KOMITMEN
DINAS KESEHATAN DINAS KESEHATAN
KAB. KEPULAUAN SULA


MUNANDAR
NIP: 1986044292009031001

DIPERIKSA OLEH:

KEPALA DINAS KESEHATAN
KAB KEPULAUAN SULA

SURYATATI ABDULLAH, S.Si., A.Pt
NIP: 198101232005012019

KETERANGAN

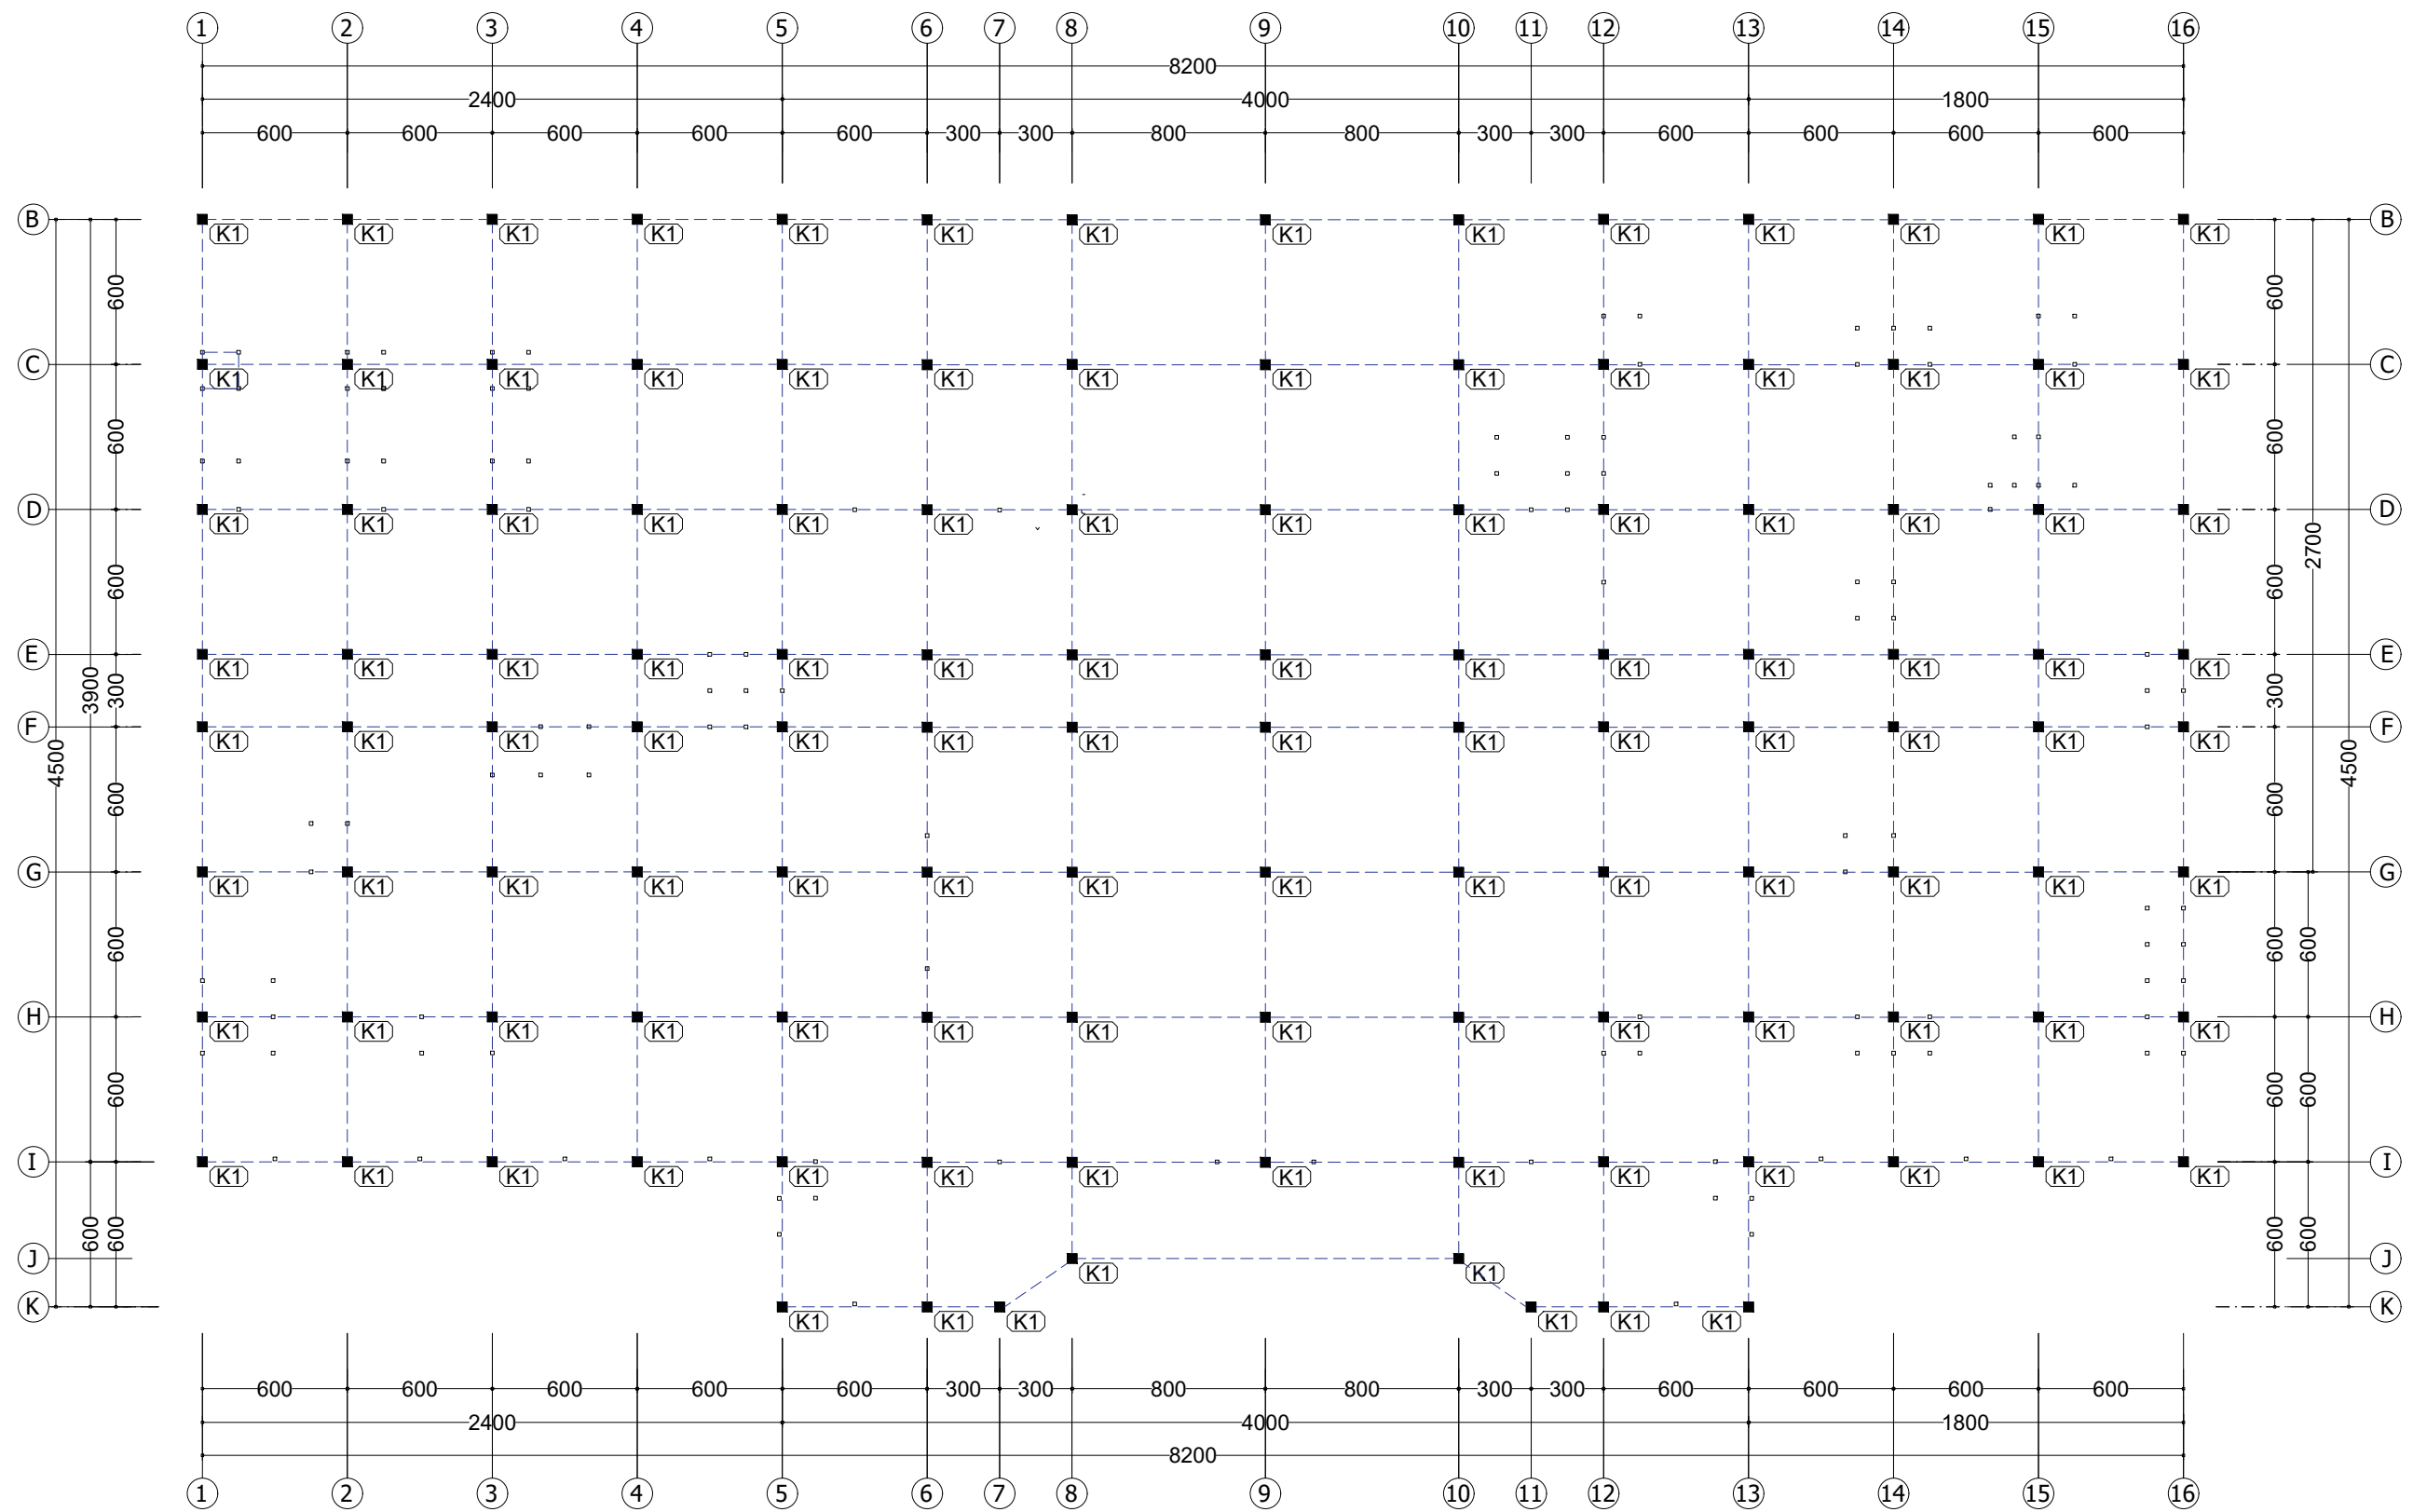

001 **KOLOM LANTAI II**
Scale: 1:600



PEMERINTAH KAB. KEPULAUAN SULA
DINAS KESEHATAN

PAKET PEKERJAAN

PENYUSUNAN DED PEMBANGUNAN
RUMAH SAKIT PRATAMA

DESA. DOFA KEC. MAGAOLI UTARA
KAB. KEPULAUAN SULA
PROVINSI MALUKU UTARA

KONSULTAN PERNCANAAN:

CV. TUANANE ENGINEERING



RIVALDY T. RAJAK
Direktur

DIPERIKSA OLEH:

PEJABAT PEMBUAT KOMITMEN
DINAS KESEHATAN DINAS KESEHATAN
KAB. KEPULAUAN SULA


MUNANDAR
NIP: 1986044292009031001

DIPERIKSA OLEH:

KEPALA DINAS KESEHATAN
KAB KEPULAUAN SULA

SURYATATI ABDULLAH, S.Si., A.Pt
NIP: 198101232005012019

KETERANGAN

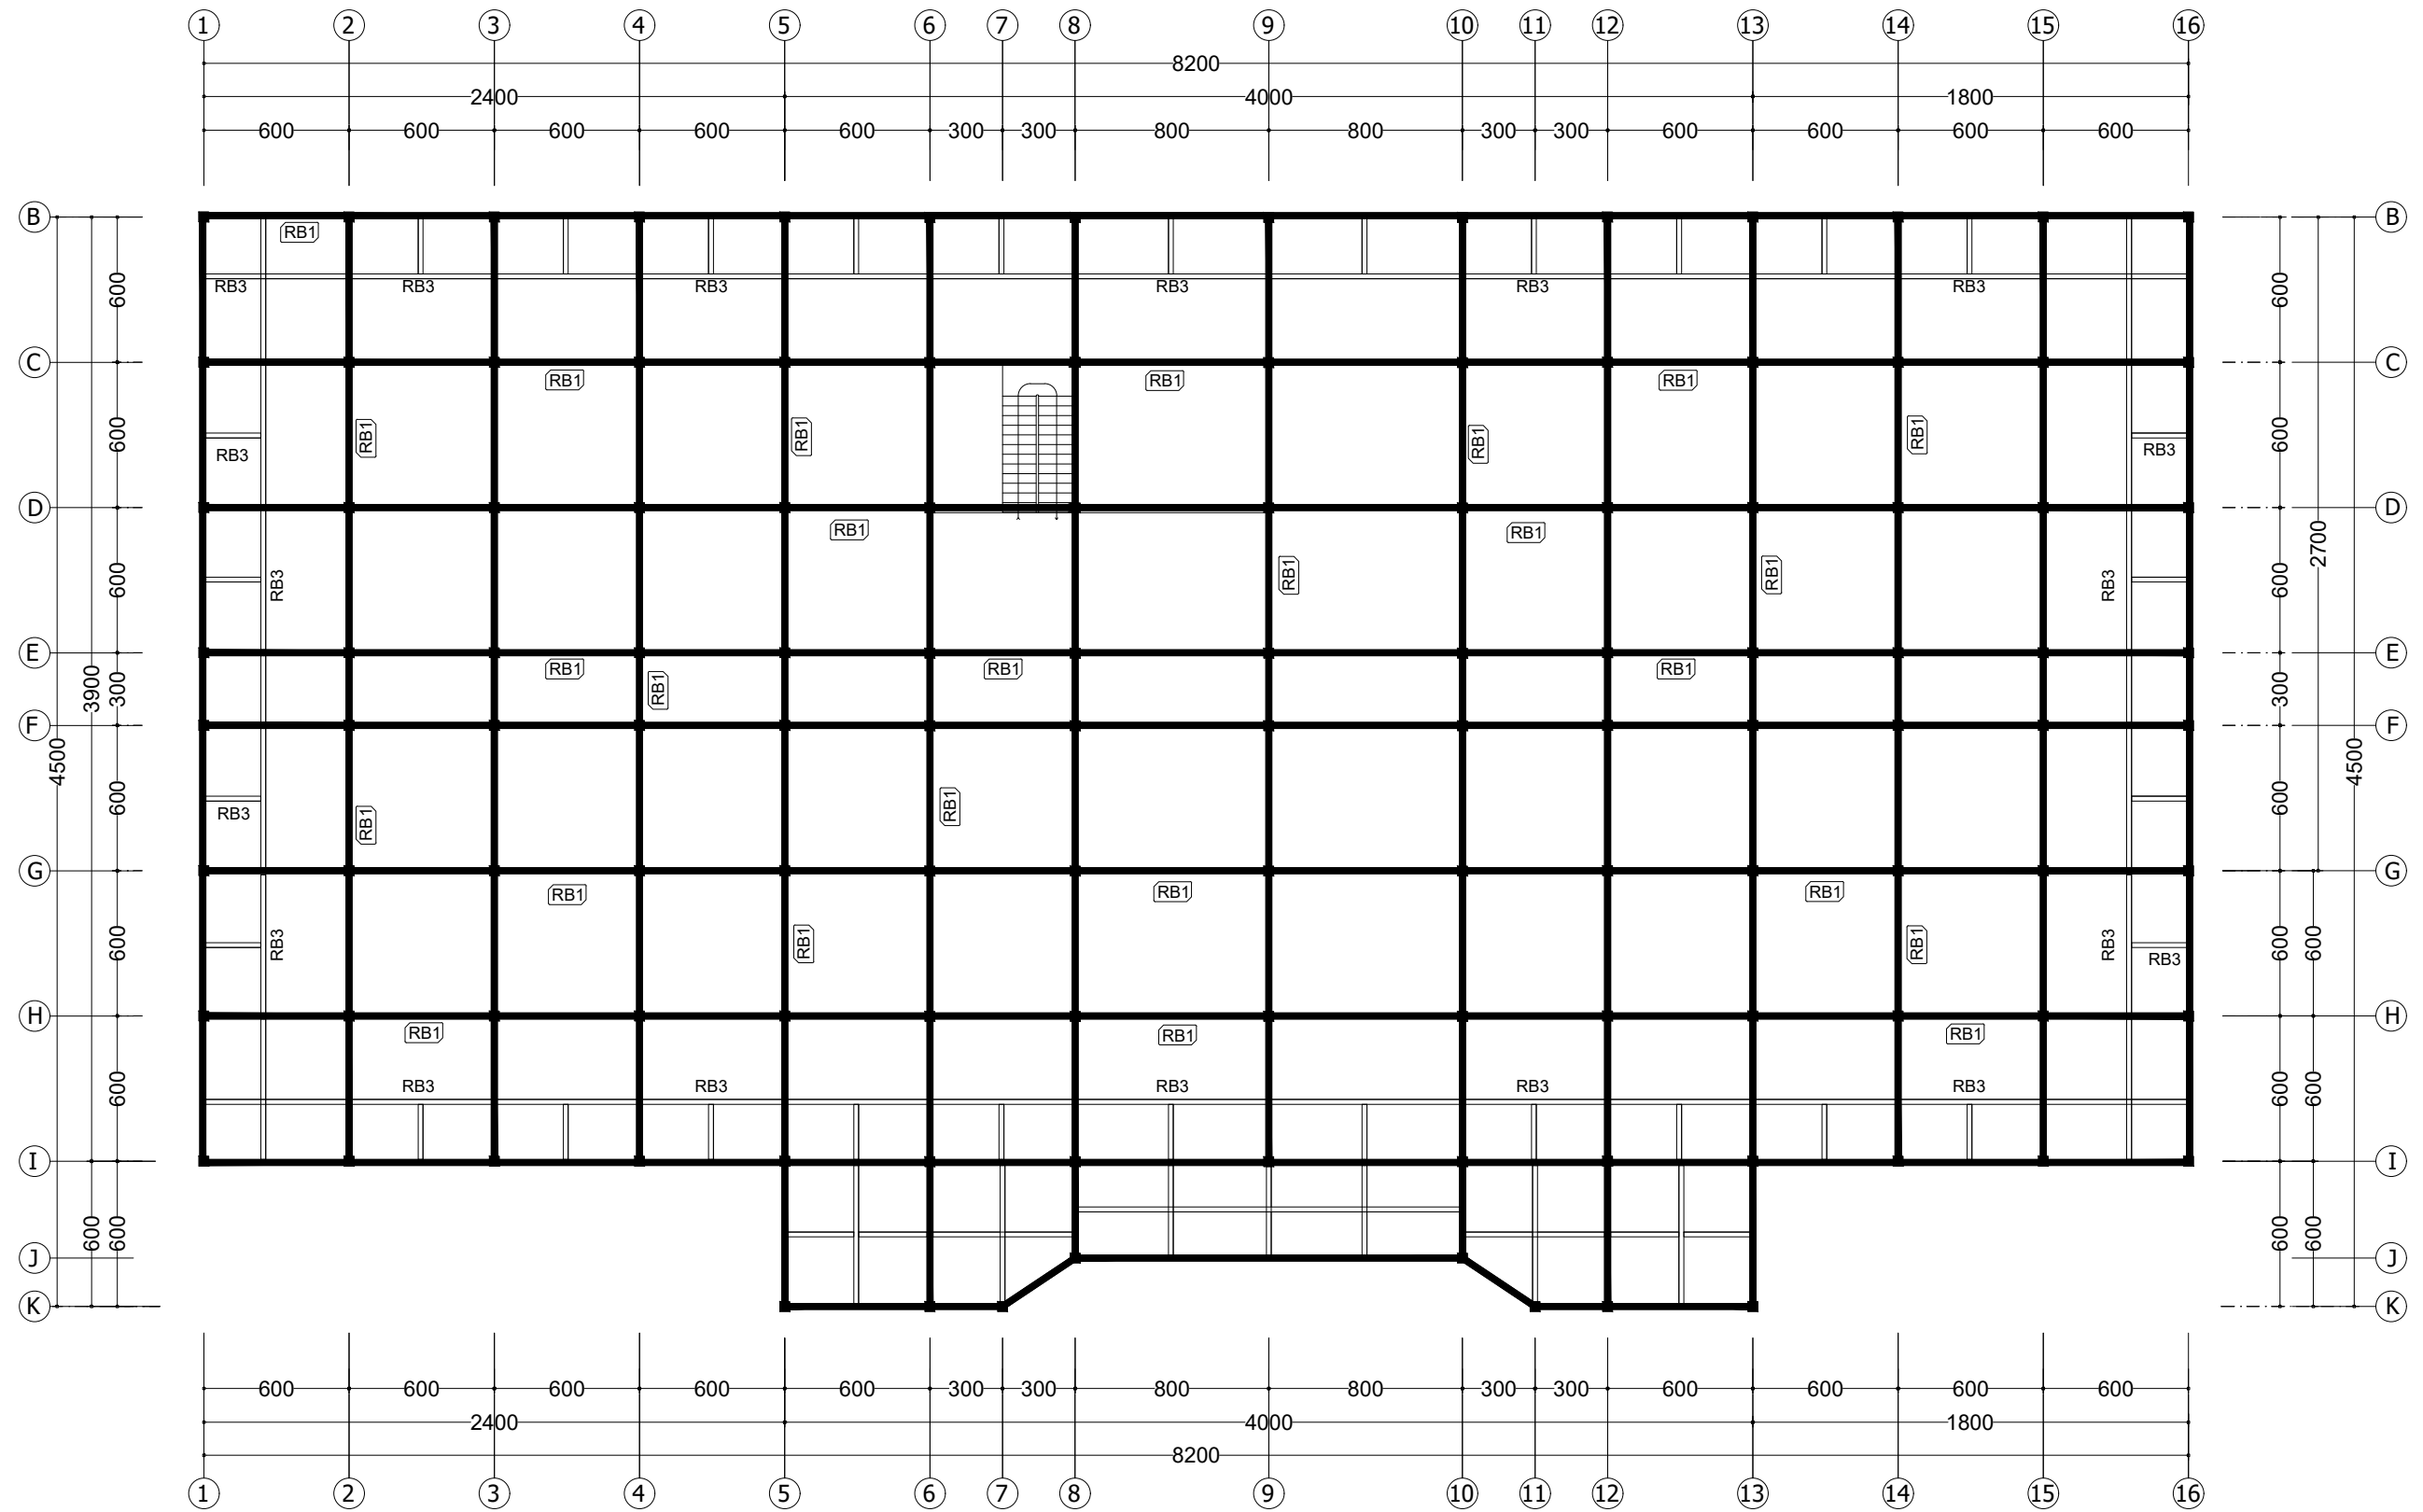

001 RING BALOK LT. II
Scale: 1:600



PEMERINTAH KAB. KEPULAUAN SULA
DINAS KESEHATAN

PAKET PEKERJAAN

PENYUSUNAN DED PEMBANGUNAN
RUMAH SAKIT PRATAMA

DESA. DOFA KEC. MAGAOLI UTARA
KAB. KEPULAUAN SULA
PROVINSI MALUKU UTARA

KONSULTAN PERNCANAAN:

CV. TUANANE ENGINEERING



RIVALDY T. RAJAK
Direktur

DIPERIKSA OLEH:

PEJABAT PEMBUAT KOMITMEN
DINAS KESEHATAN DINAS KESEHANTAN
KAB. KEPULAUAN SULA


MUNANDAR
NIP: 1986044292009031001

DIPERIKSA OLEH:

KEPALA DINAS KESEHATAN
KAB KEPULAUAN SULA

SURYATATI ABDULLAH, S.Si., A.Pt
NIP: 198101232005012019

KETERANGAN

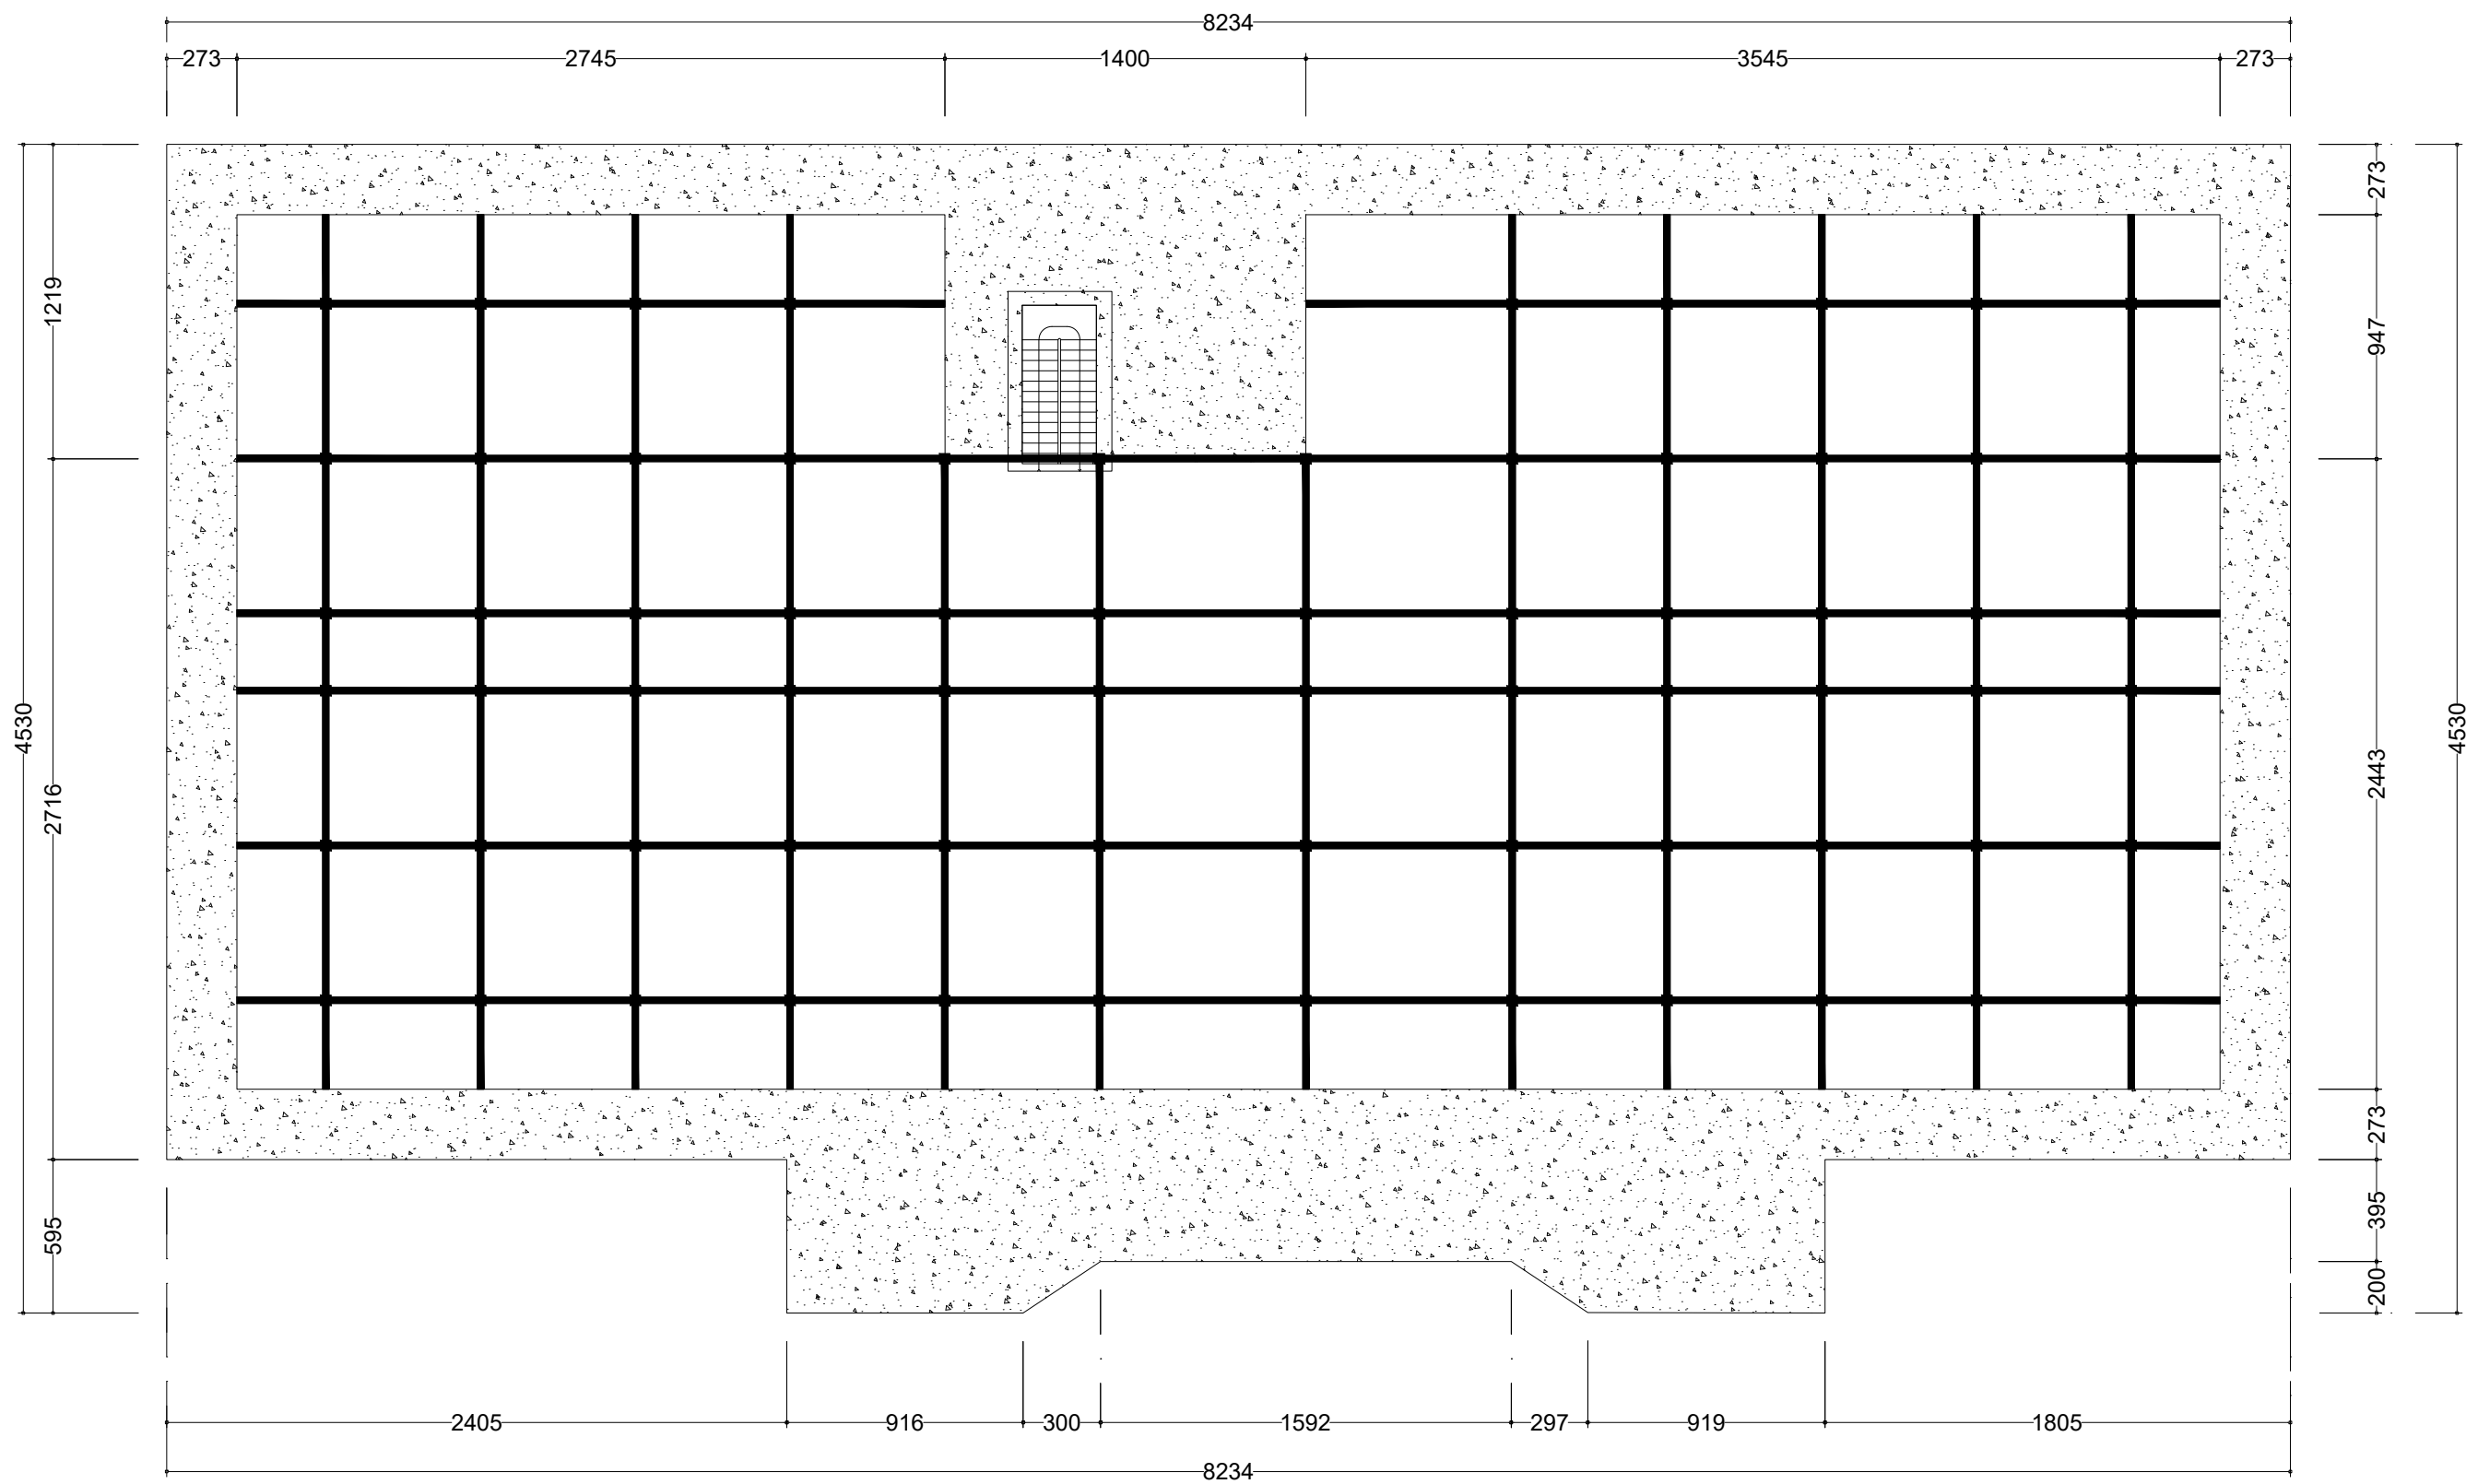

001

RENC. TALANG BETON LT. II

Scale: 1:600



PEMERINTAH KAB. KEPULAUAN SULA
DINAS KESEHATAN

PAKET PEKERJAAN

PENYUSUNAN DED PEMBANGUNAN
RUMAH SAKIT PRATAMA

DESA. DOFA KEC. MAGAOLI UTARA
KAB. KEPULAUAN SULA
PROVINSI MALUKU UTARA

KONSULTAN PERNCANAAN:

CV. TUANANE ENGINEERING



RIVALDY T. RAJAK
Direktur

DIPERIKSA OLEH:

PEJABAT PEMBUAT KOMITMEN
DINAS KESEHATAN DINAS KESEHATAN
KAB. KEPULAUAN SULA


MUNANDAR
NIP: 1986044292009031001

DIPERIKSA OLEH:

KEPALA DINAS KESEHATAN
KAB KEPULAUAN SULA

SURYATATI ABDULLAH, S.Si., A.Pt
NIP: 198101232005012019

KETERANGAN

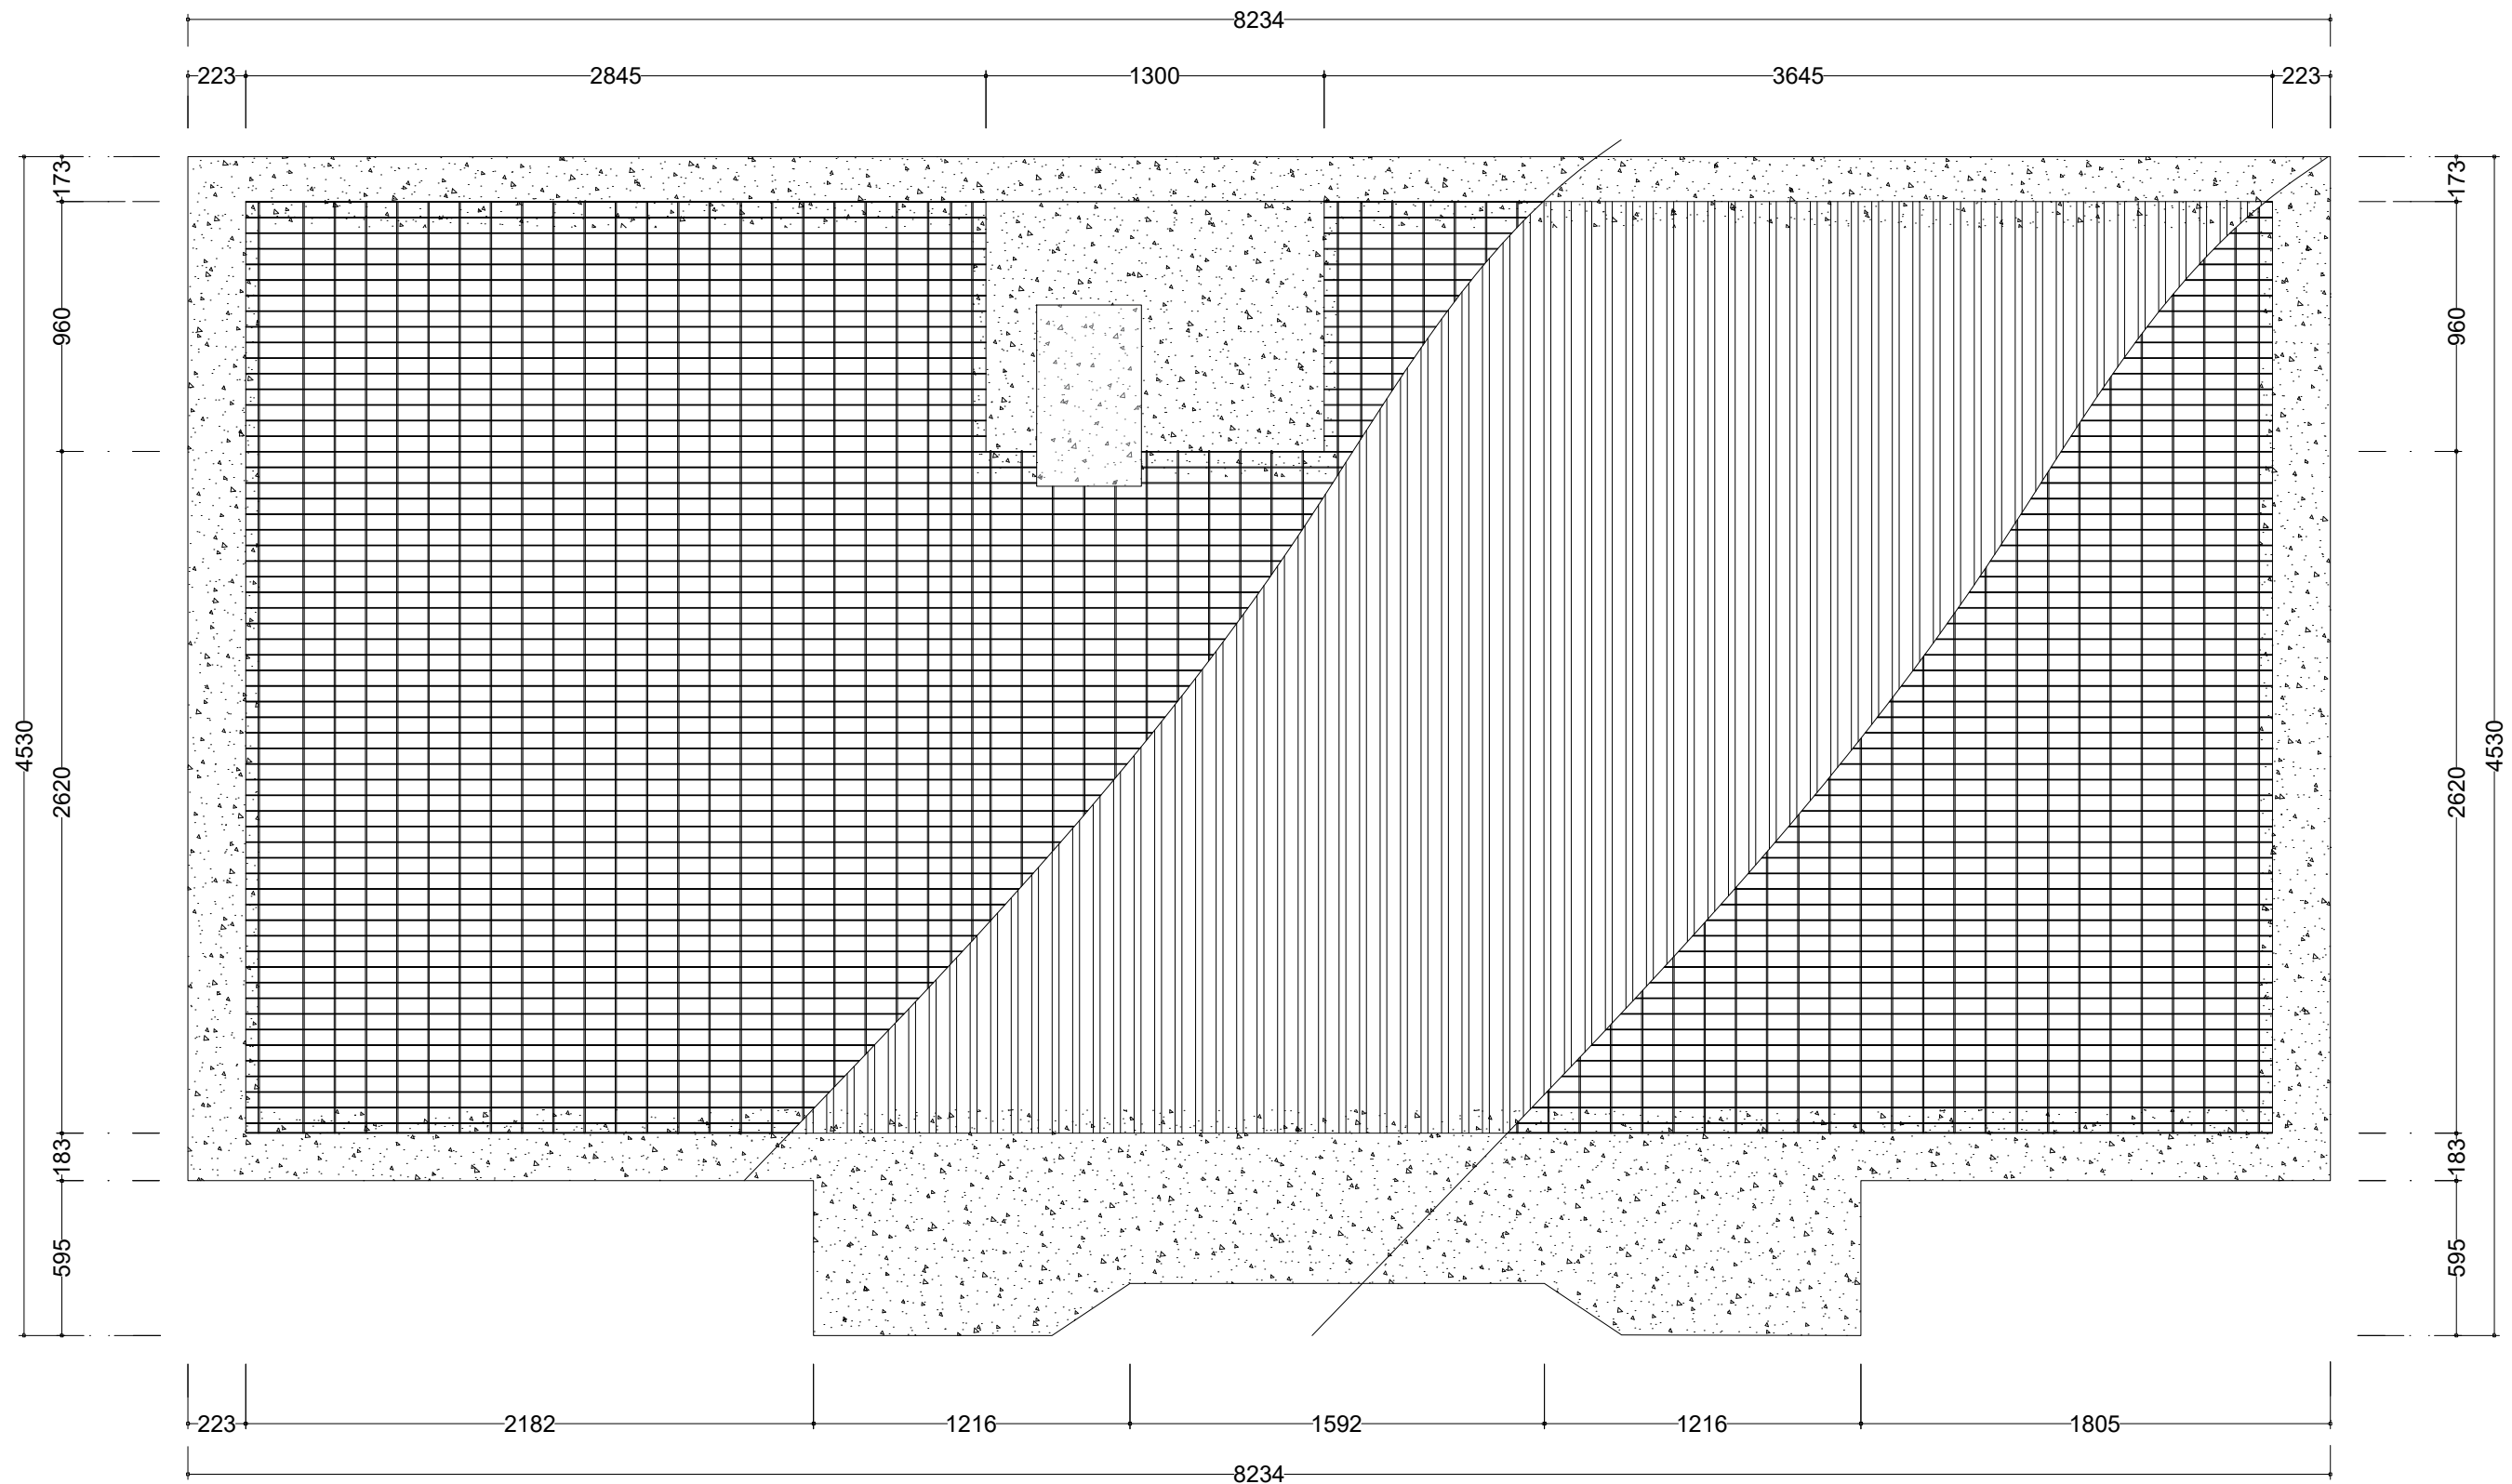

001 **RENCANA ATAP LT. II**
Scale: 1:600



PEMERINTAH KAB. KEPULAUAN SULA
DINAS KESEHATAN

PAKET PEKERJAAN

PENYUSUNAN DED PEMBANGUNAN
RUMAH SAKIT PRATAMA

DESA. DOFA KEC. MAGAOLI UTARA
KAB. KEPULAUAN SULA
PROVINSI MALUKU UTARA

KONSULTAN PERNCANAAN:

CV. TUANANE ENGINEERING



RIVALDY T. RAJAK
Direktur

DIPERIKSA OLEH:

PEJABAT PEMBUAT KOMITMEN
DINAS KESEHATAN DINAS KESEHATAN
KAB. KEPULAUAN SULA

MUNANDAR
NIP: 1986044292009031001

DIPERIKSA OLEH:


KEPALA DINAS KESEHATAN
KAB KEPULAUAN SULA

SURYATATI ABDULLAH, S.Si., A.Pt
NIP: 198101232005012019

KETERANGAN

DED ARSITEKTUR LT I

--

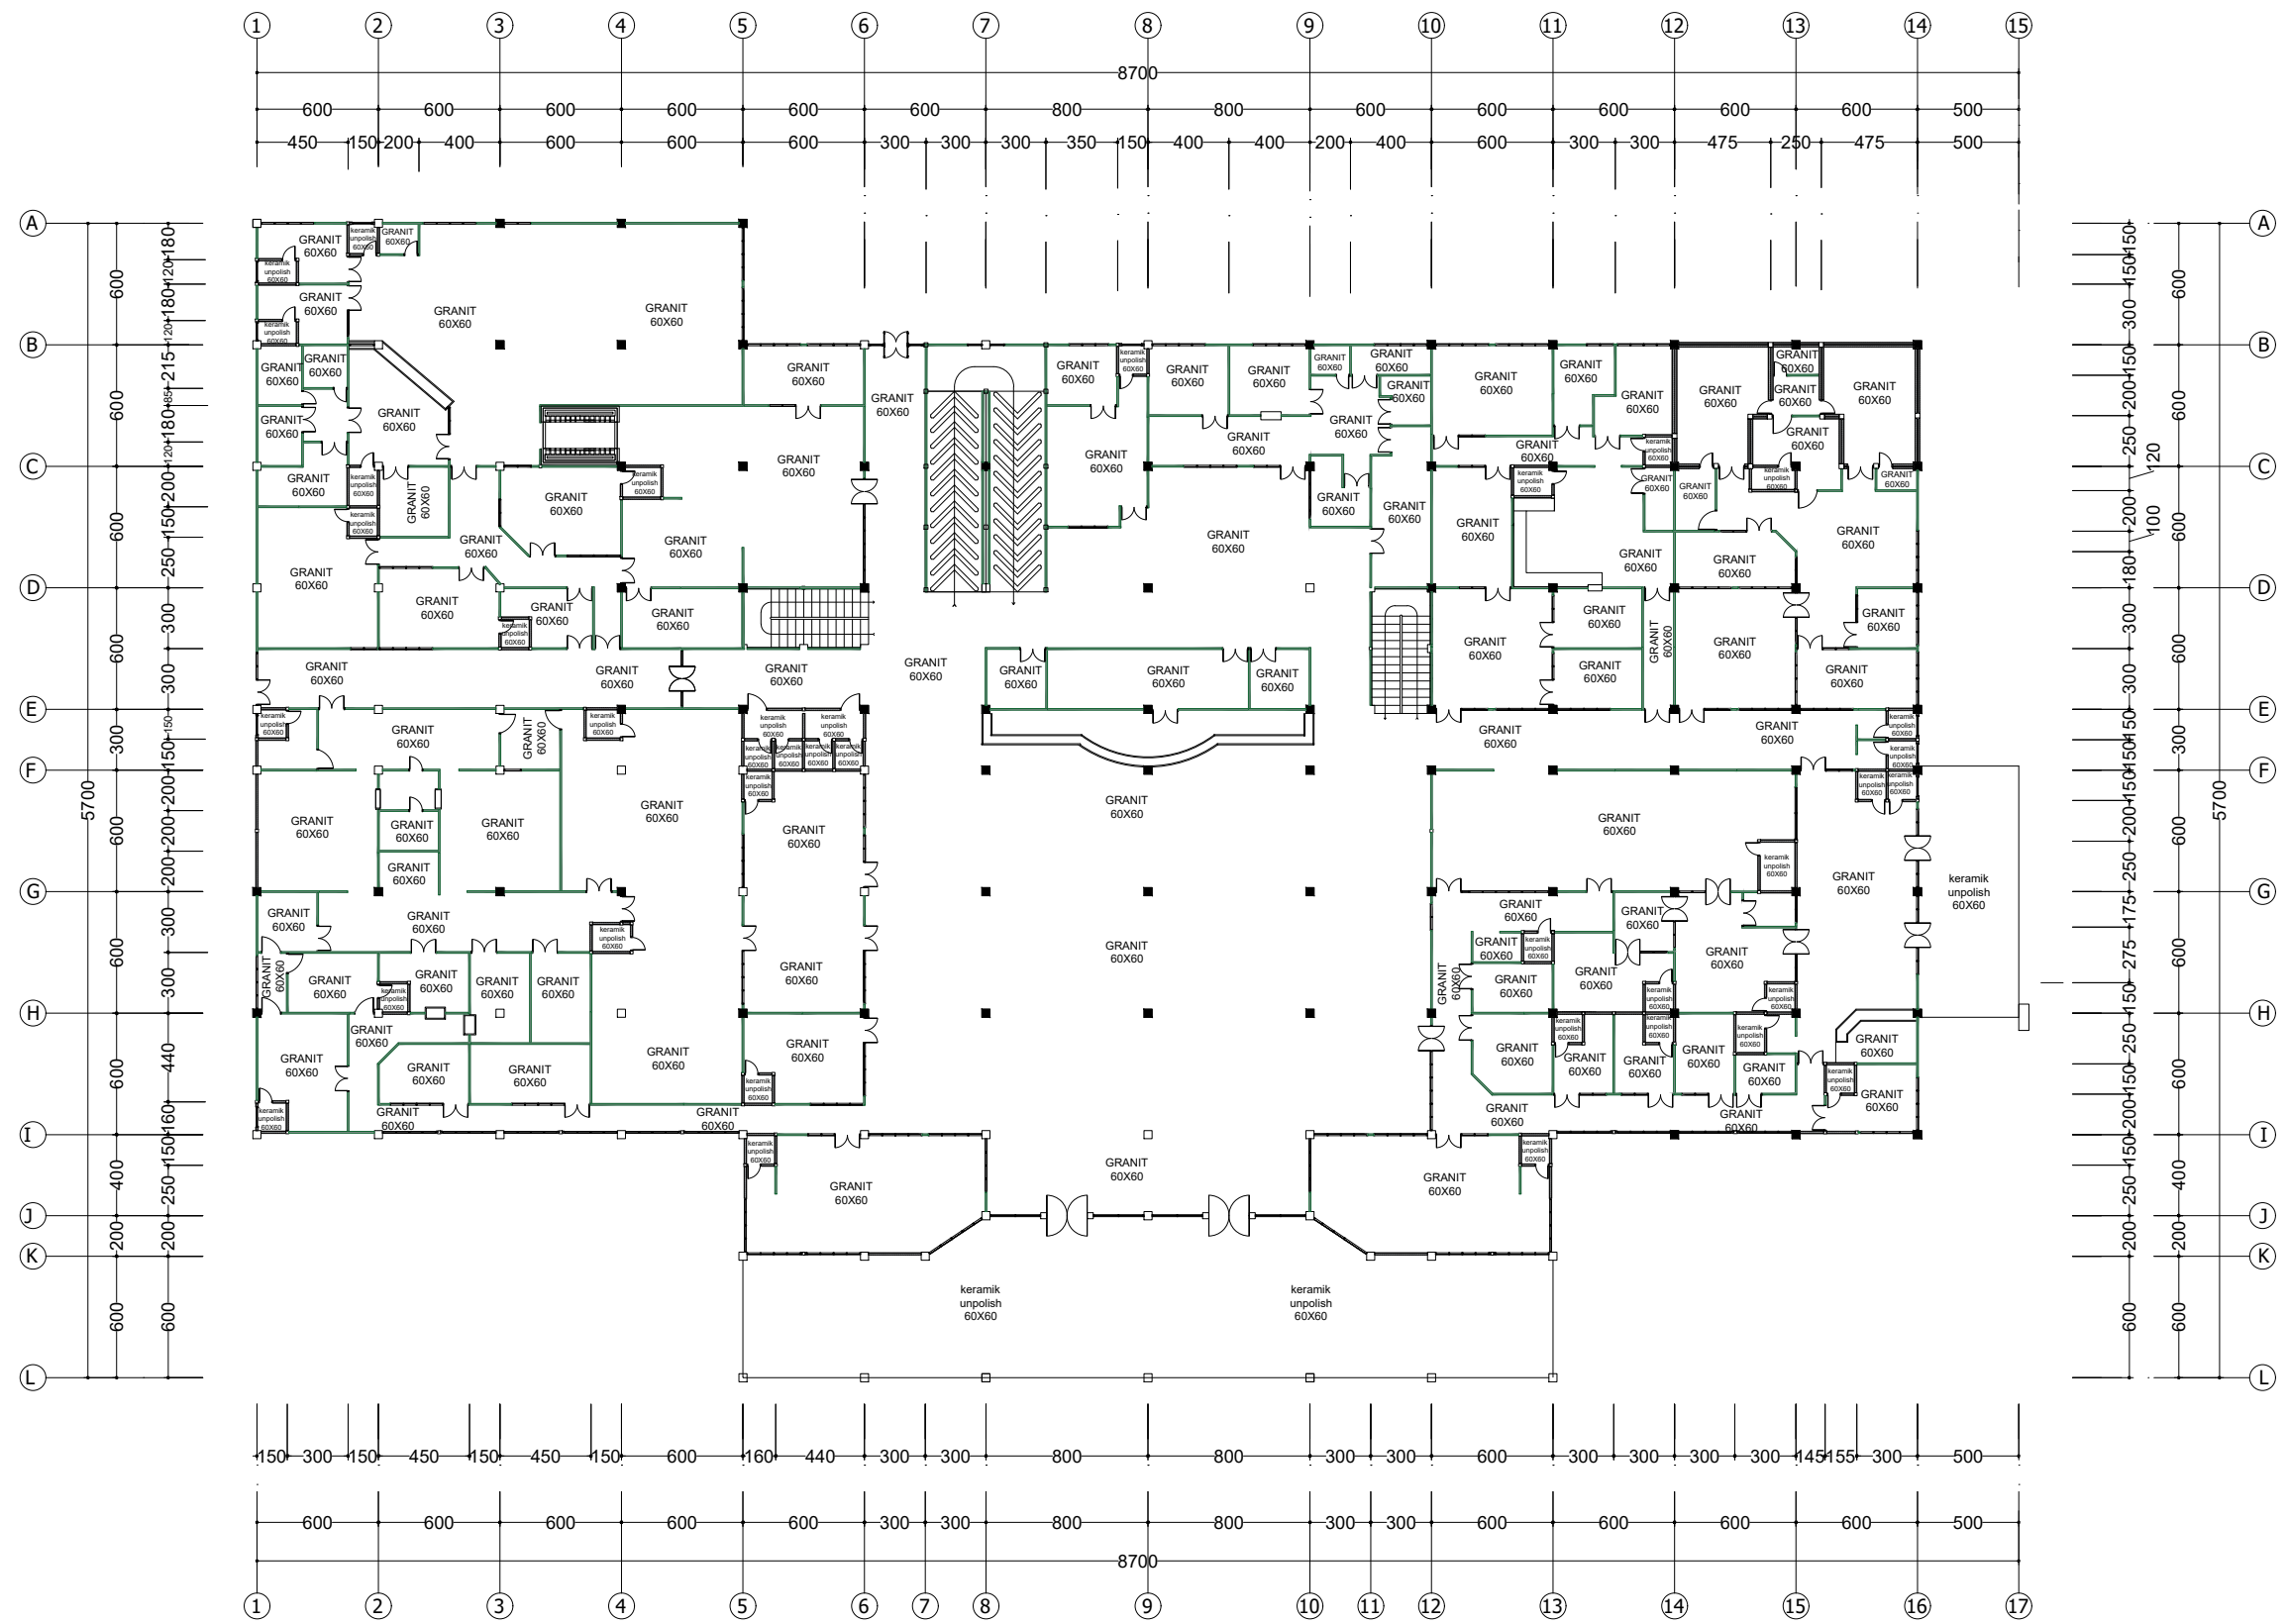

001 **RENC. KERAMIK LT. I**
Scale: 1:600



PEMERINTAH KAB. KEPULAUAN SULA
DINAS KESEHATAN

PAKET PEKERJAAN

PENYUSUNAN DED PEMBANGUNAN
RUMAH SAKIT PRATAMA

DESA. DOFA KEC. MAGAOLI UTARA
KAB. KEPULAUAN SULA
PROVINSI MALUKU UTARA

KONSULTAN PERNCANAAN:

CV. TUANANE ENGINEERING



RIVALDY T. RAJAK
Direktur

DIPERIKSA OLEH:

PEJABAT PEMBUAT KOMITMEN
DINAS KESEHATAN DINAS KESEHATAN
KAB. KEPULAUAN SULA


MUNANDAR
NIP: 1986044292009031001

DIPERIKSA OLEH:

KEPALA DINAS KESEHATAN
KAB KEPULAUAN SULA

SURYATATI ABDULLAH, S.Si., A.Pt
NIP: 198101232005012019

KETERANGAN

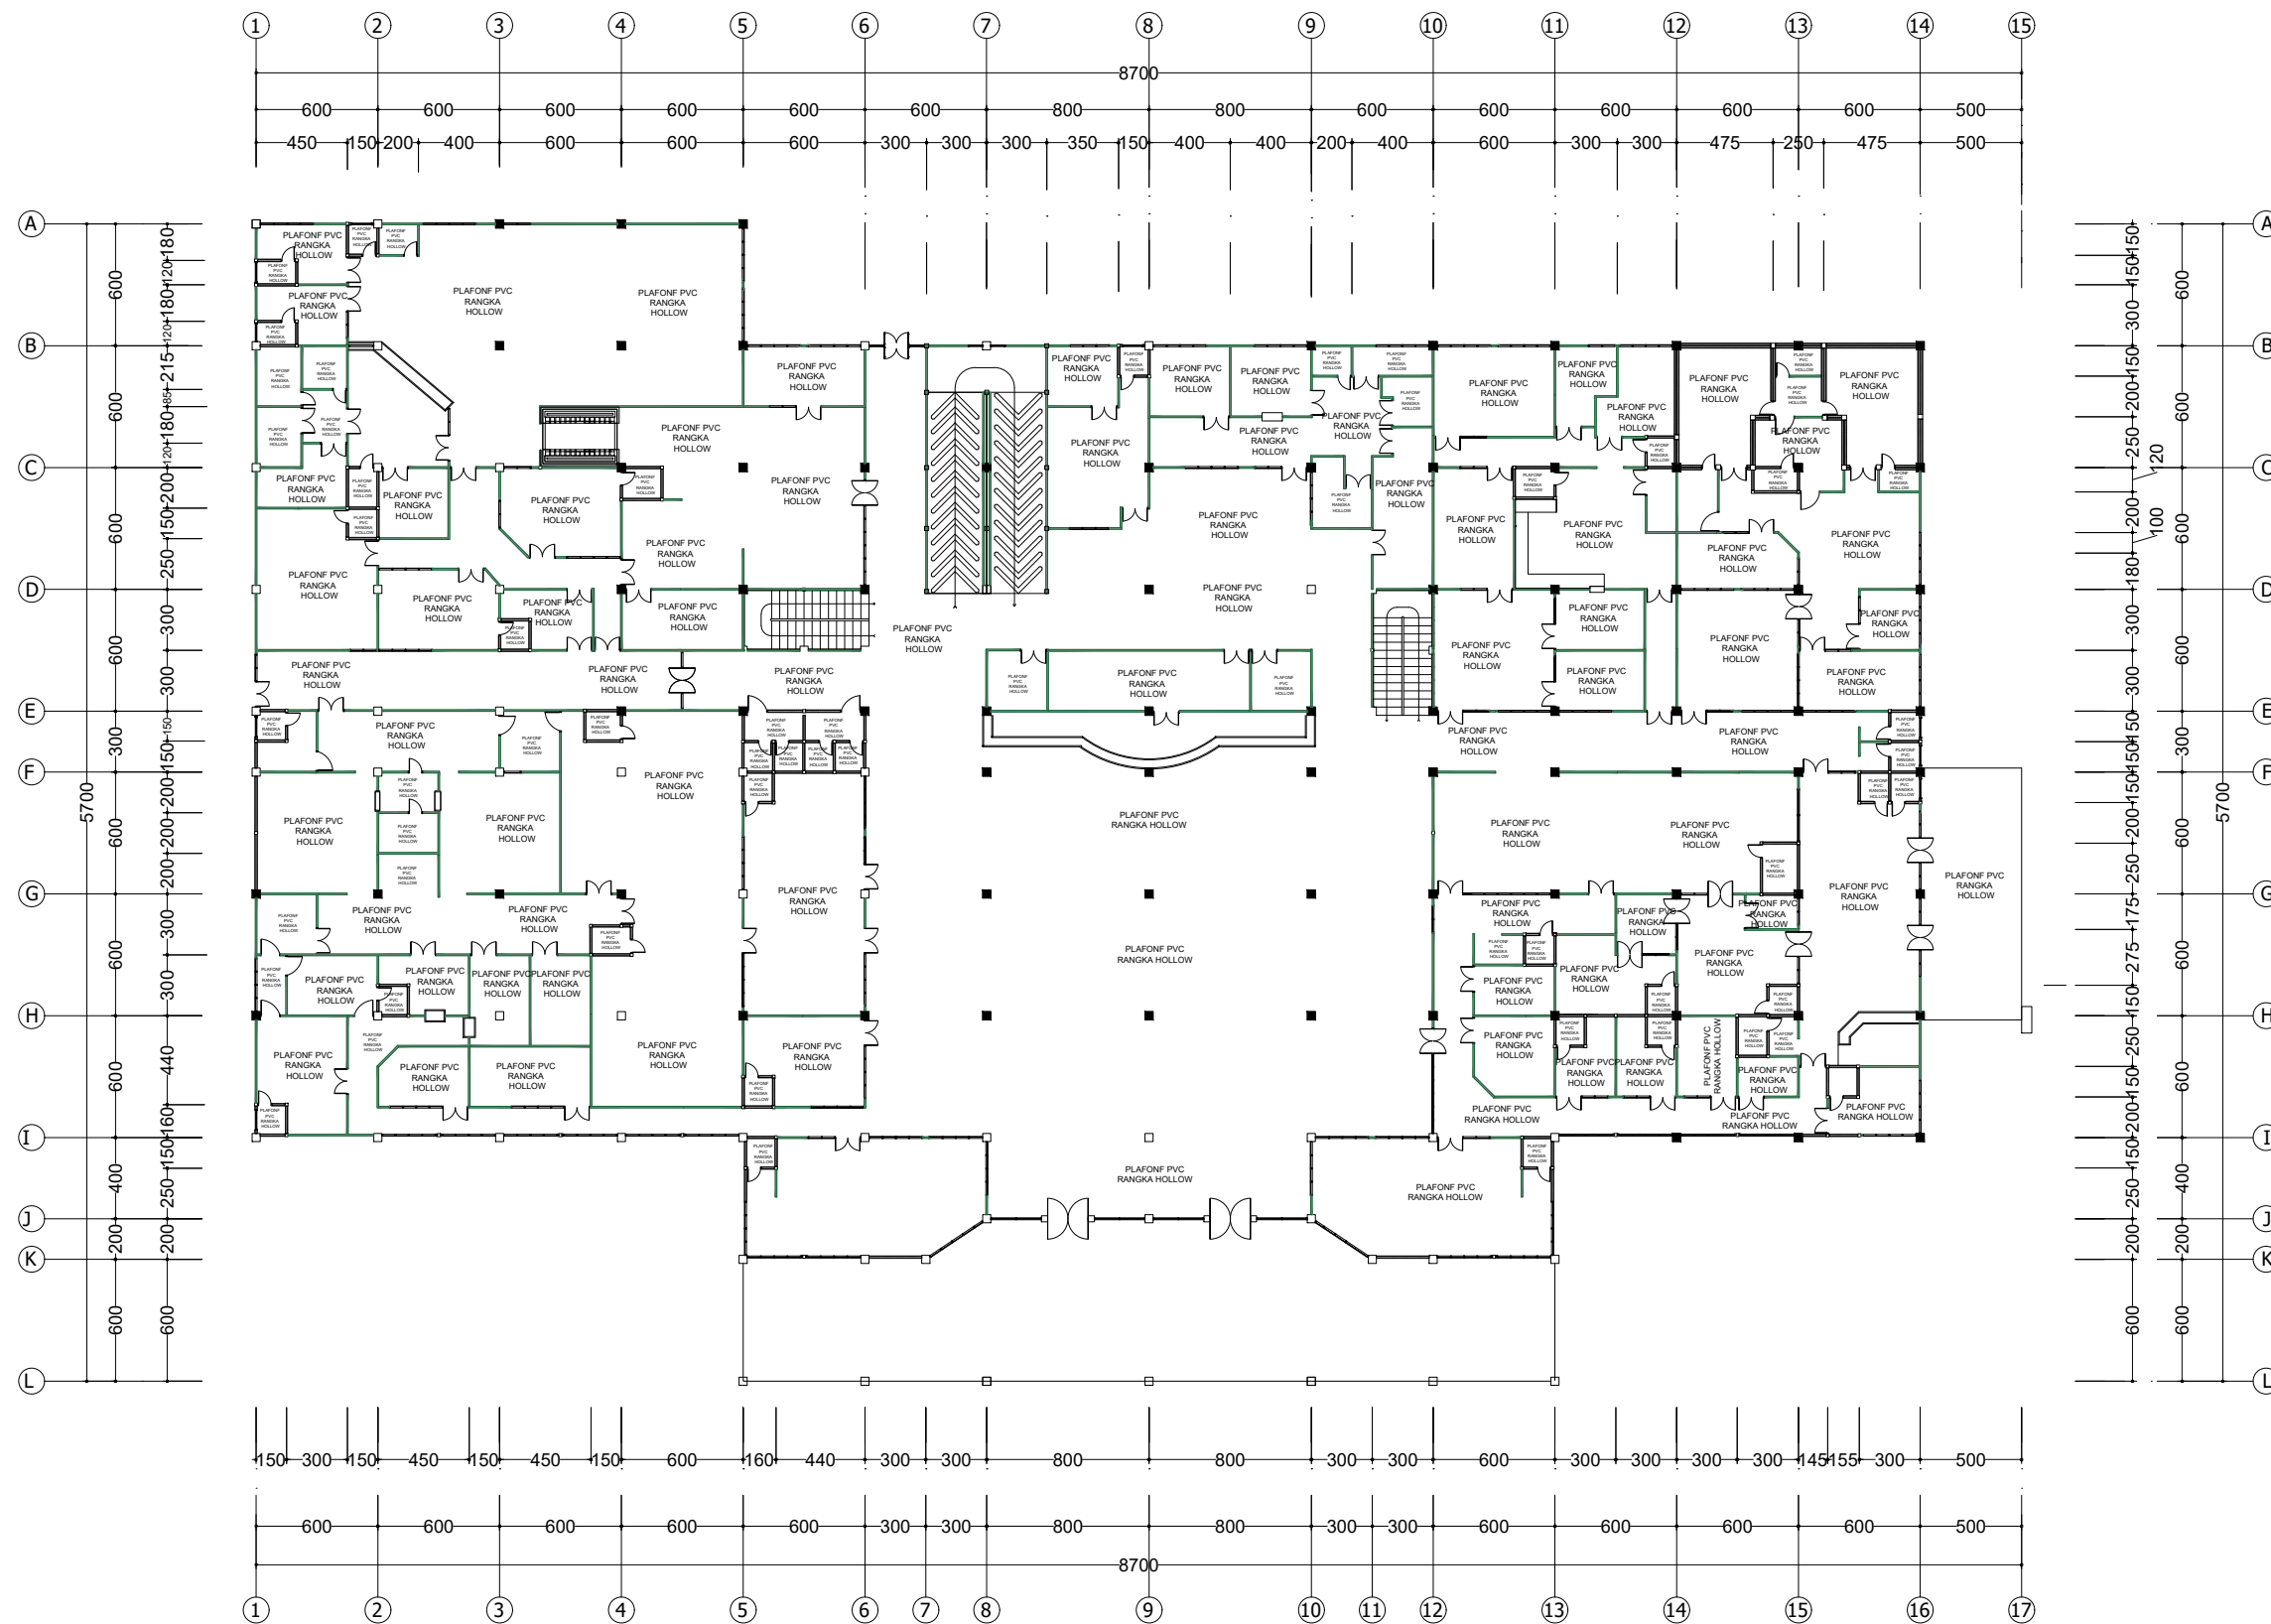

001 RENC. PLAFOND LT. I
Scale: 1:600



PEMERINTAH KAB. KEPULAUAN SULA
DINAS KESEHATAN

PAKET PEKERJAAN

PENYUSUNAN DED PEMBANGUNAN
RUMAH SAKIT PRATAMA

DESA. DOFA KEC. MAGAOLI UTARA
KAB. KEPULAUAN SULA
PROVINSI MALUKU UTARA

KONSULTAN PERNCANAAN:

CV. TUANANE ENGINEERING



RIVALDY T. RAJAK
Direktur

DIPERIKSA OLEH:

PEJABAT PEMBUAT KOMITMEN
DINAS KESEHATAN DINAS KESEHATAN
KAB. KEPULAUAN SULA

MUNANDAR
NIP: 1986044292009031001

DIPERIKSA OLEH:


KEPALA DINAS KESEHATAN
KAB KEPULAUAN SULA

SURYATATI ABDULLAH, S.Si., A.Pt
NIP: 198101232005012019

KETERANGAN

DED ARSITEKTUR LT II

--

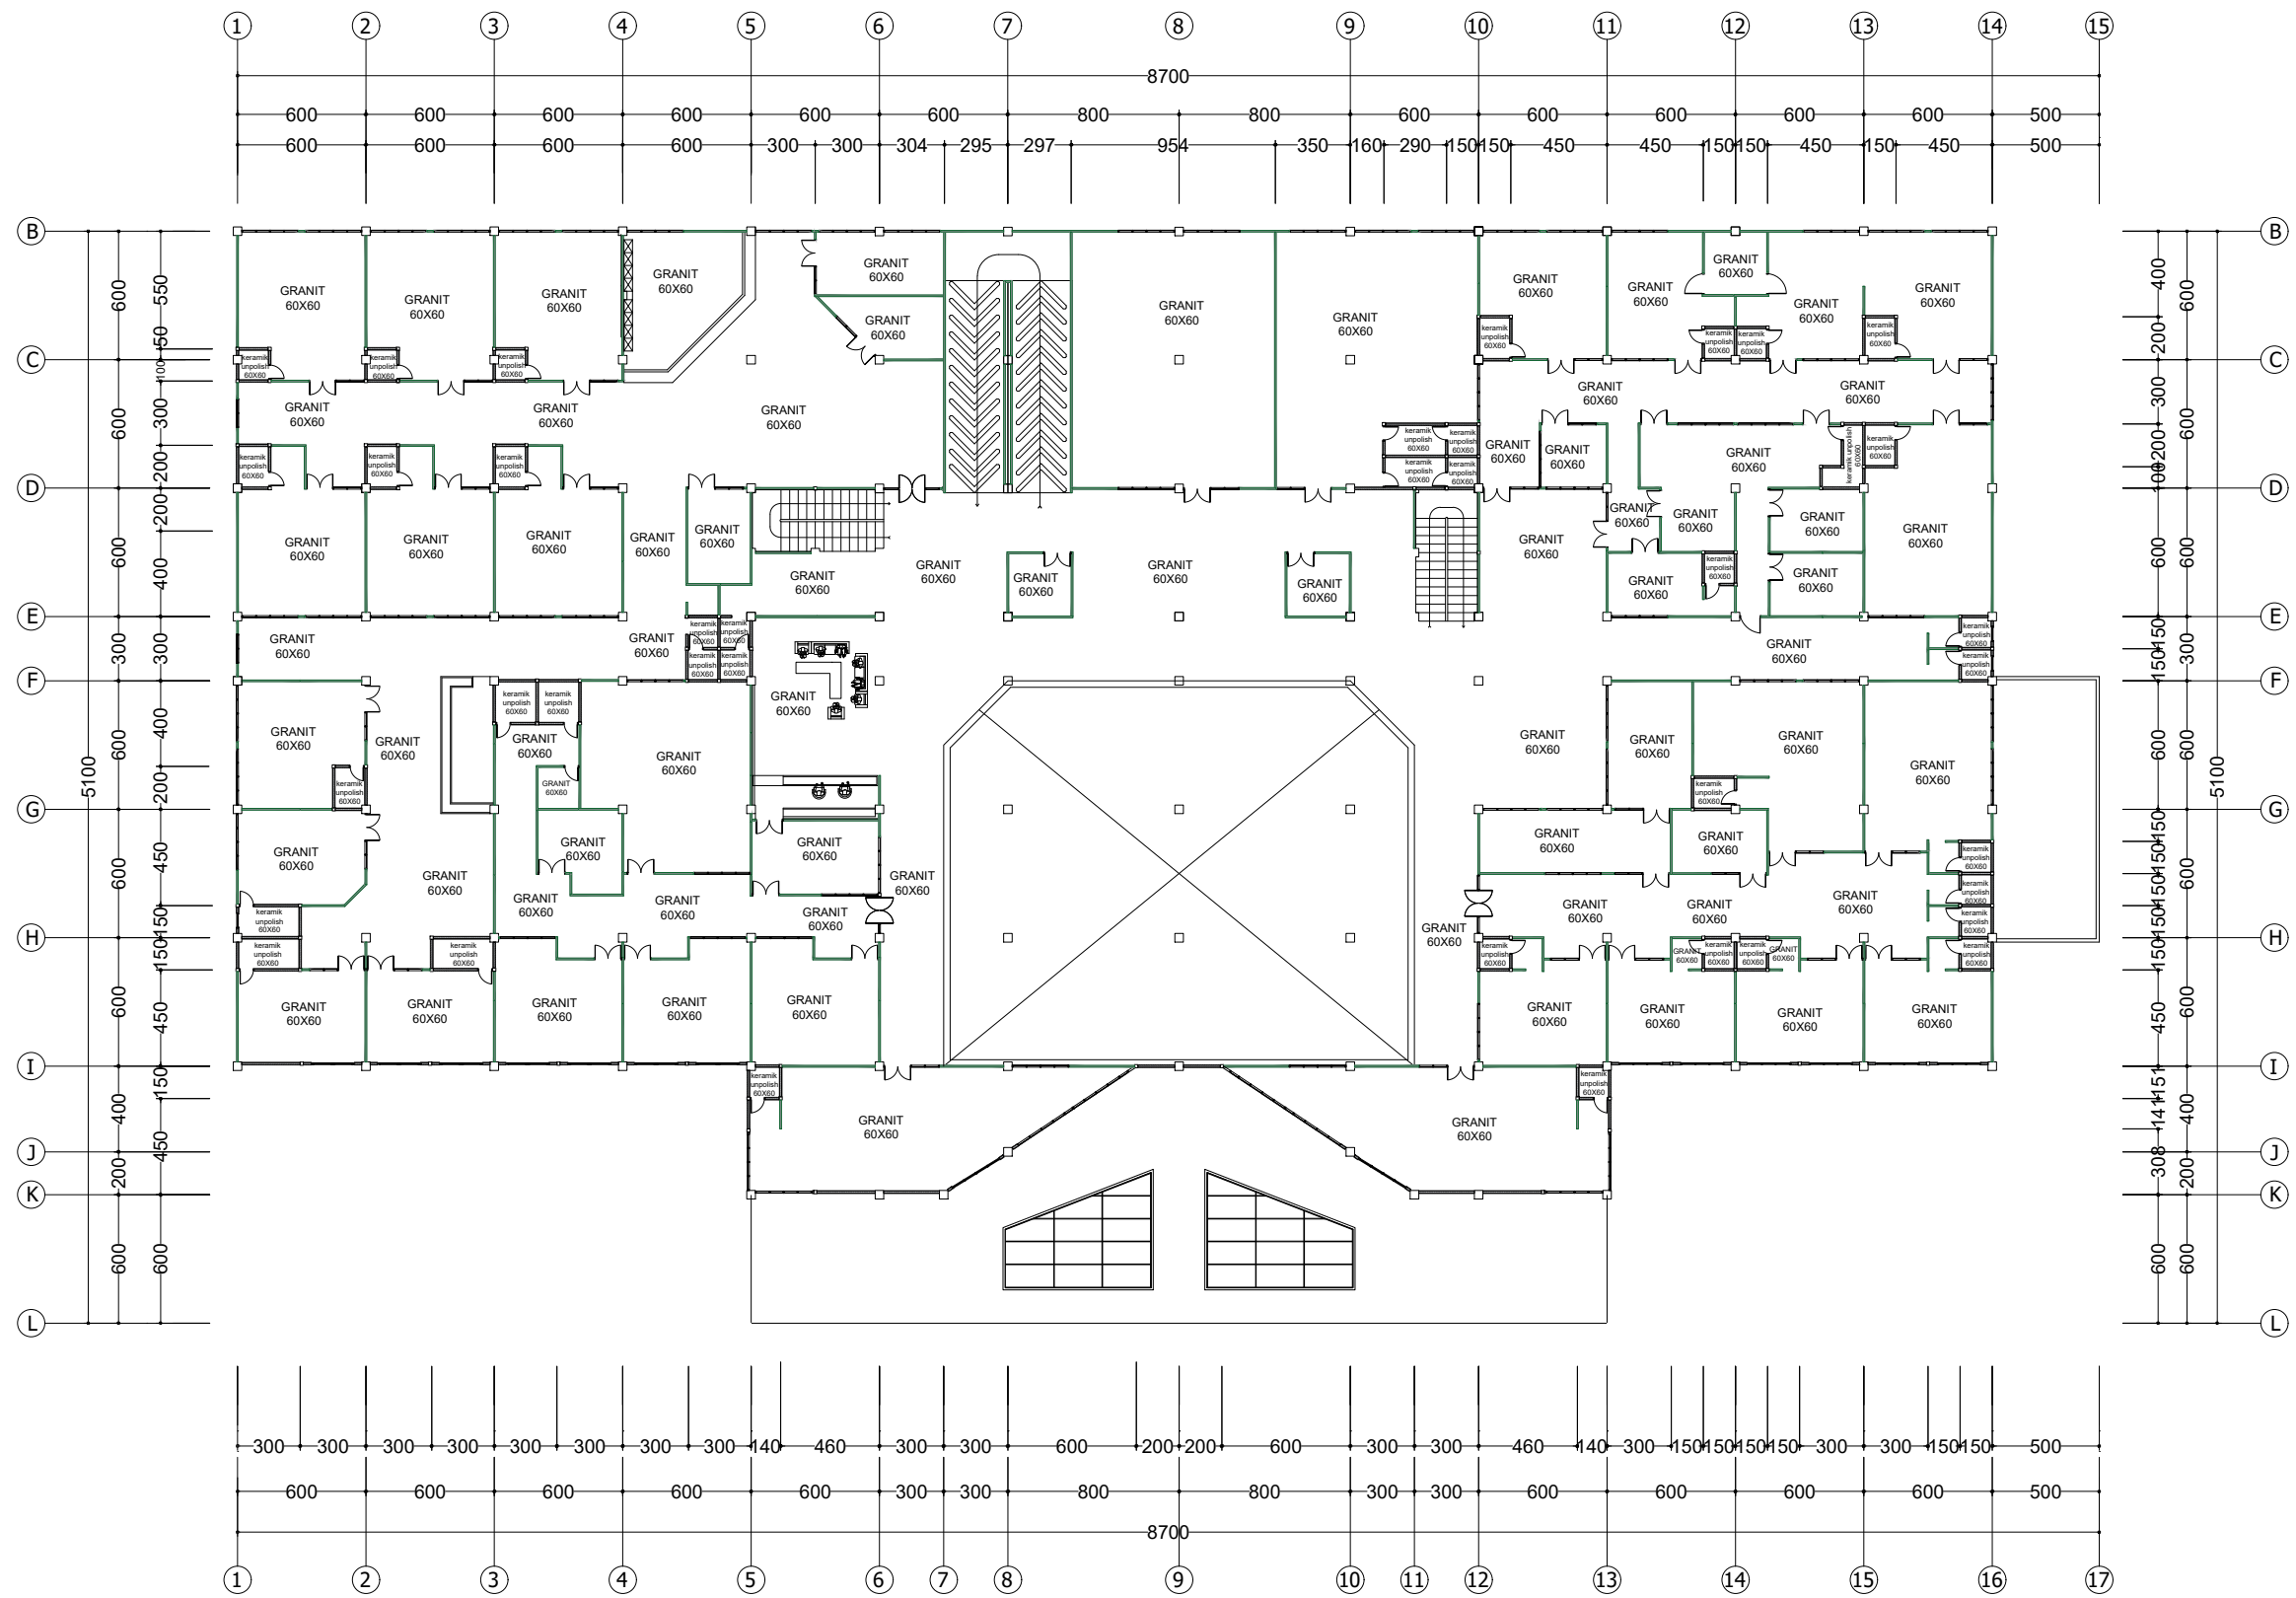

001 RENC. KERAMIK LT. II
Scale: 1:600



PEMERINTAH KAB. KEPULAUAN SULA
DINAS KESEHATAN

PAKET PEKERJAAN

PENYUSUNAN DED PEMBANGUNAN
RUMAH SAKIT PRATAMA

DESA. DOFA KEC. MAGAOLI UTARA
KAB. KEPULAUAN SULA
PROVINSI MALUKU UTARA

KONSULTAN PERNCANAAN:

CV. TUANANE ENGINEERING



RIVALDY T. RAJAK
Direktur

DIPERIKSA OLEH:

PEJABAT PEMBUAT KOMITMEN
DINAS KESEHATAN DINAS KESEHATAN
KAB. KEPULAUAN SULA


MUNANDAR
NIP: 1986044292009031001

DIPERIKSA OLEH:

KEPALA DINAS KESEHATAN
KAB KEPULAUAN SULA

SURYATATI ABDULLAH, S.Si., A.Pt
NIP: 198101232005012019

KETERANGAN

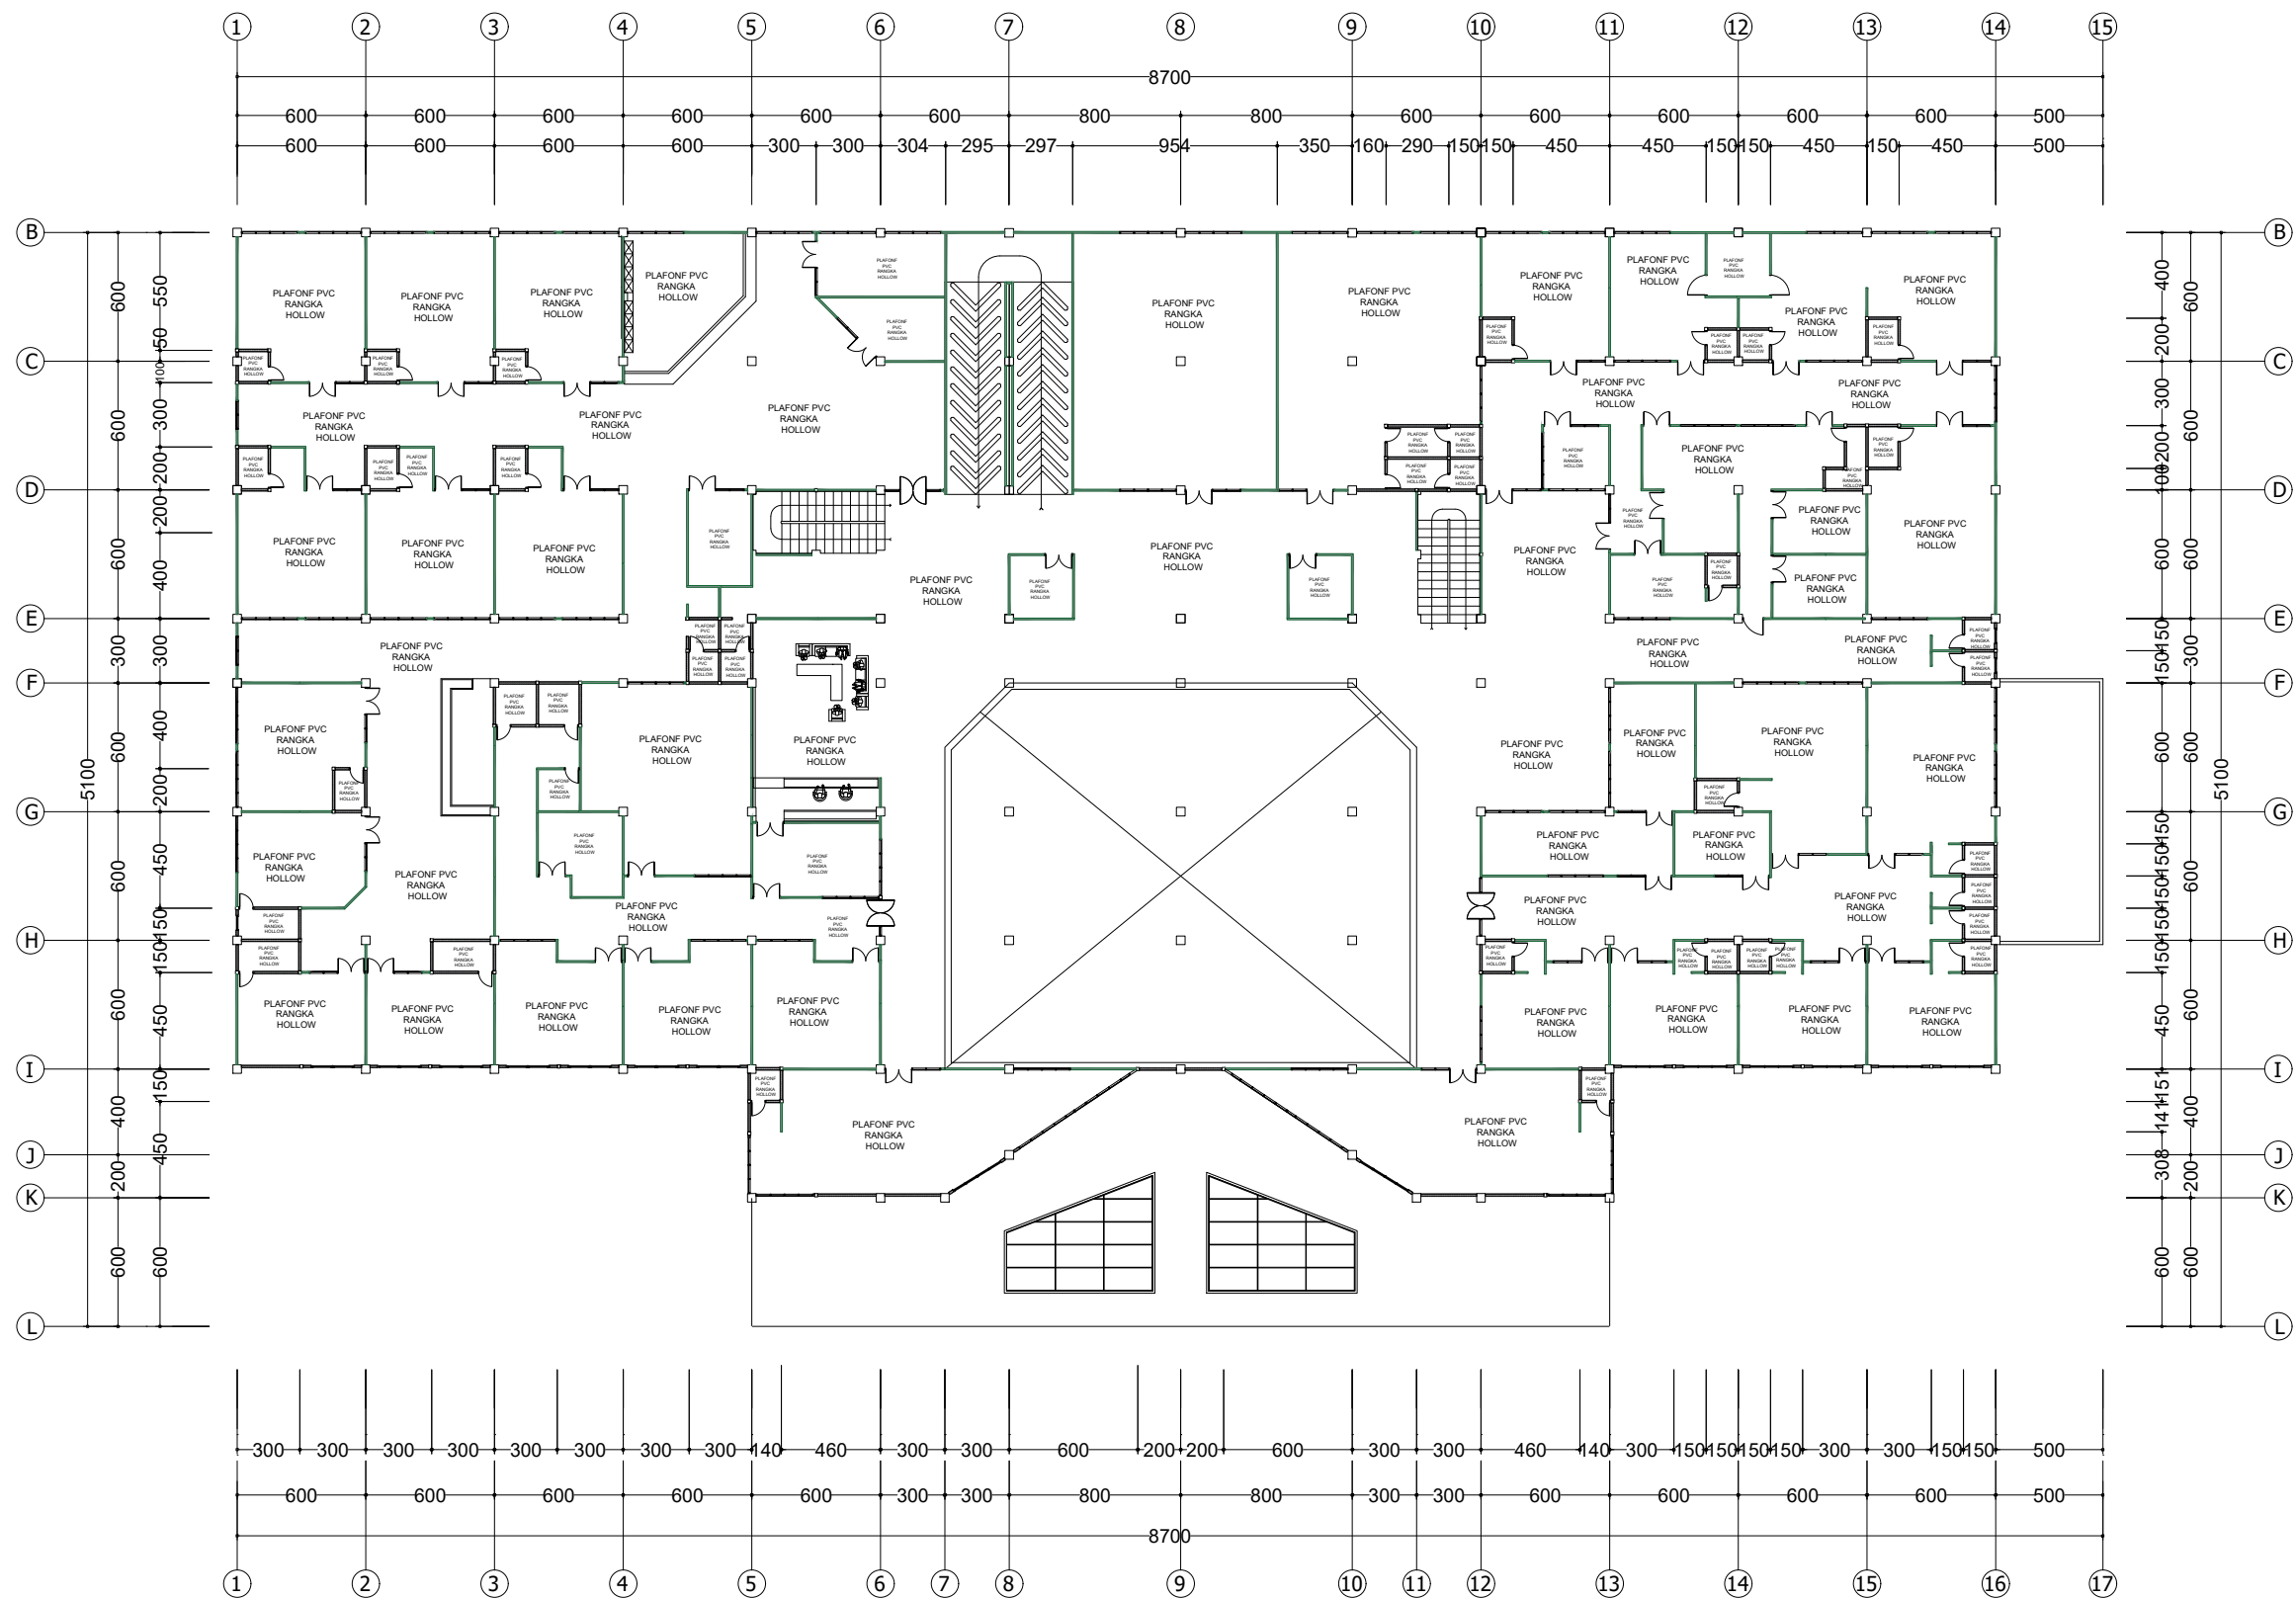

001 RENC. PLAFOND LT. II
Scale: 1:600



PEMERINTAH KAB. KEPULAUAN SULA
DINAS KESEHATAN

PAKET PEKERJAAN

PENYUSUNAN DED PEMBANGUNAN
RUMAH SAKIT PRATAMA

DESA. DOFA KEC. MAGAOLI UTARA
KAB. KEPULAUAN SULA
PROVINSI MALUKU UTARA

KONSULTAN PERNCANAAN:

CV. TUANANE ENGINEERING



RIVALDY T. RAJAK
Direktur

DIPERIKSA OLEH:

PEJABAT PEMBUAT KOMITMEN
DINAS KESEHATAN DINAS KESEHATAN
KAB. KEPULAUAN SULA

MUNANDAR
NIP: 1986044292009031001


DIPERIKSA OLEH:



KEPALA DINAS KESEHATAN
KAB KEPULAUAN SULA

SURYATATI ABDULLAH, S.Si., A.Pt
NIP: 198101232005012019




KETERANGAN

DETAIL ARSITEKTUR

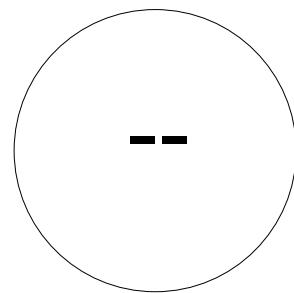

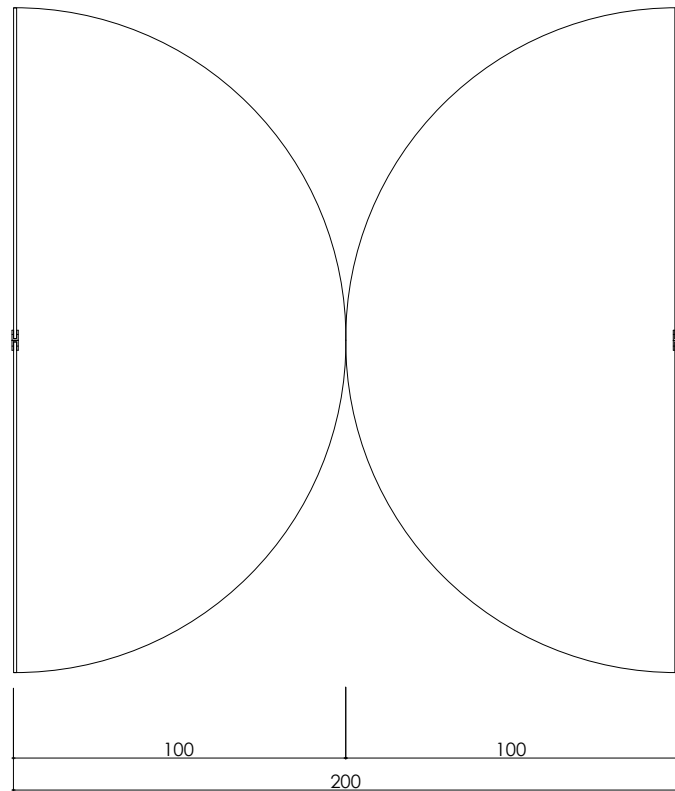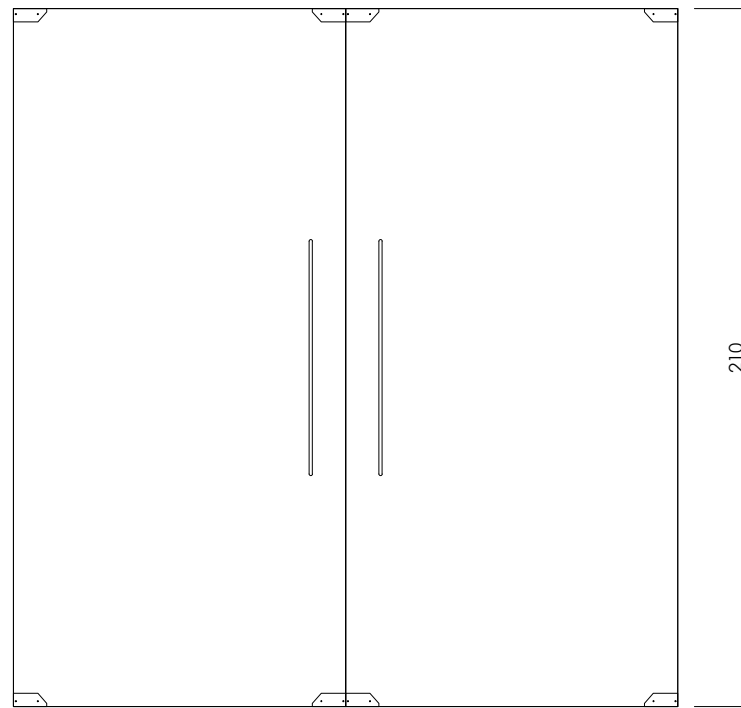

001 **DETAIL P1**
Scale: 1:25

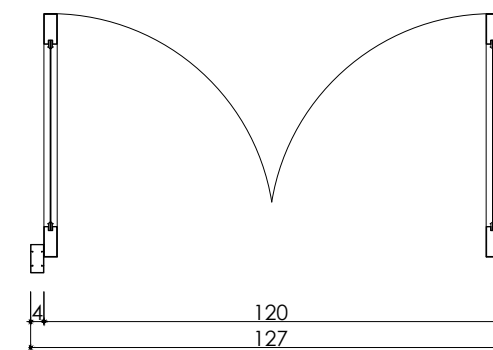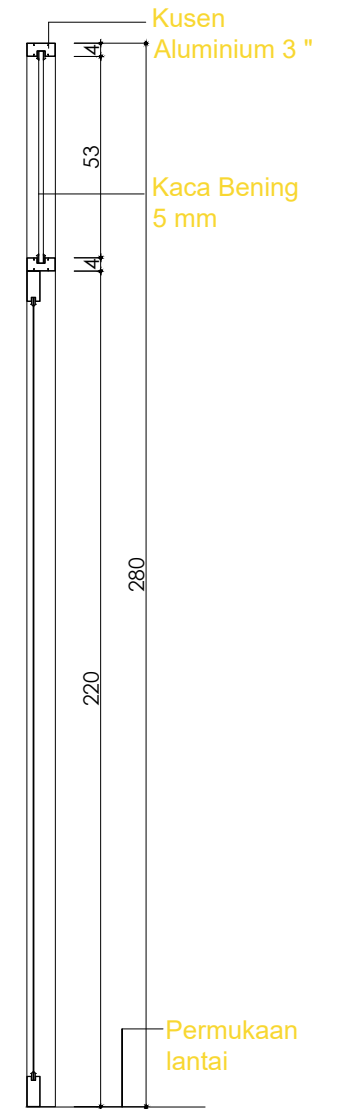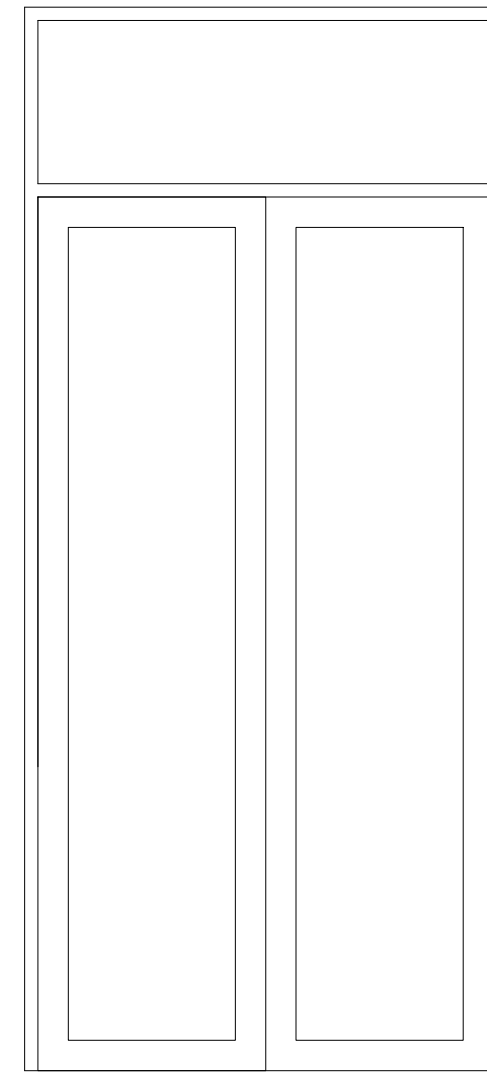

001 **DETAIL P2**
Scale: 1:25



PEMERINTAH KAB. KEPULAUAN SULA
DINAS KESEHATAN

PAKET PEKERJAAN

PENYUSUNAN DED PEMBANGUNAN
RUMAH SAKIT PRATAMA

DESA. DOFA KEC. MAGAOLI UTARA
KAB. KEPULAUAN SULA
PROVINSI MALUKU UTARA

KONSULTAN PERNCANAAN:

CV. TUANANE ENGINEERING



RIVALDY T. RAJAK
Direktur

DIPERIKSA OLEH:

PEJABAT PEMBUAT KOMITMEN
DINAS KESEHATAN DINAS KESEHANTAN
KAB. KEPULAUAN SULA







MUNANDAR
NIP: 1986044292009031001

DIPERIKSA OLEH:



KEPALA DINAS KESEHATAN
KAB KEPULAUAN SULA

SURYATATI ABDULLAH, S.Si., A.Pt
NIP: 198101232005012019


KETERANGAN

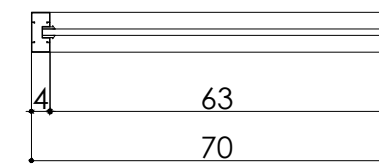 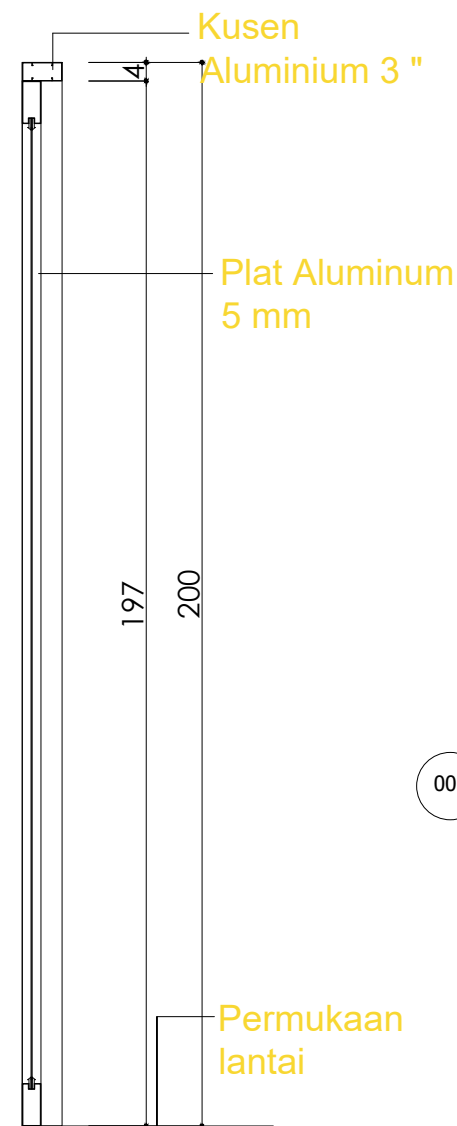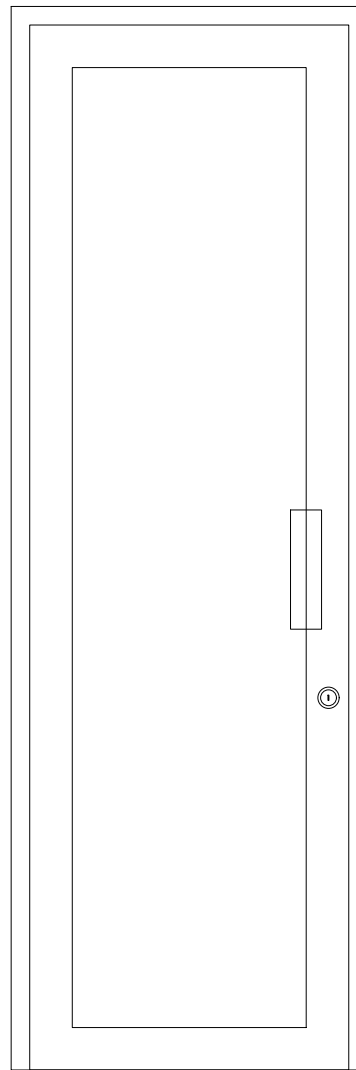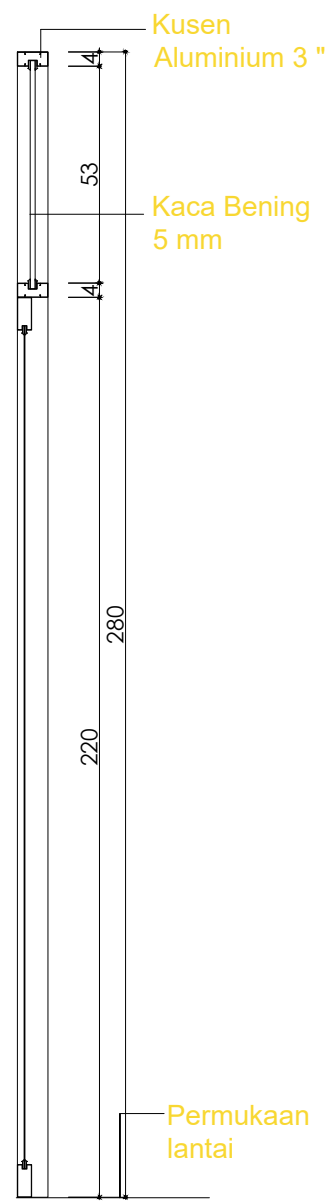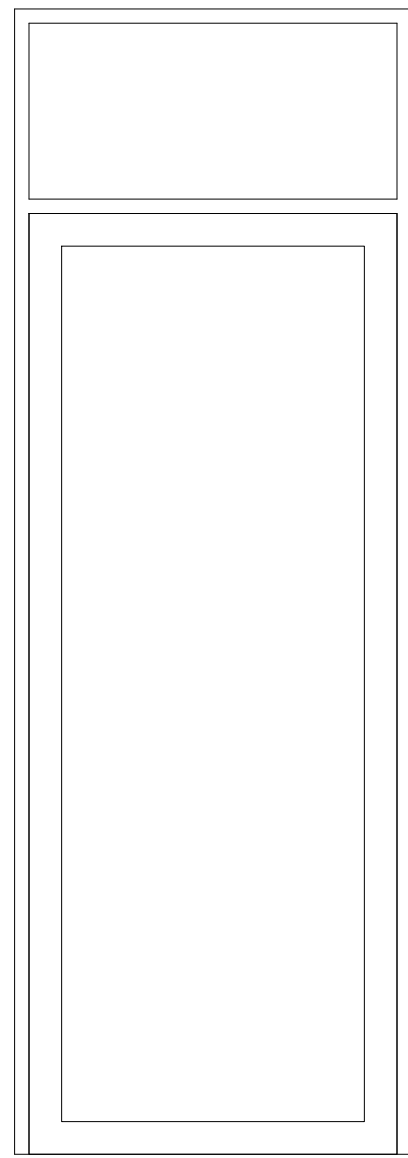

001 **DETAIL VENTILASI**
Scale: 1:25

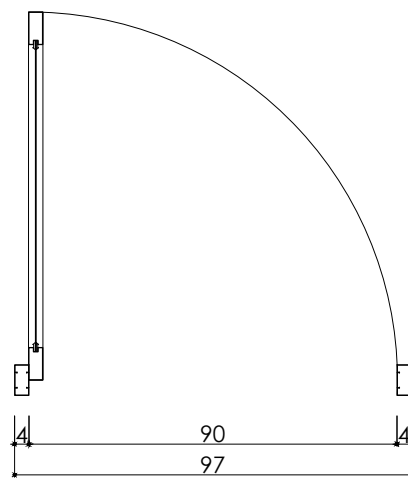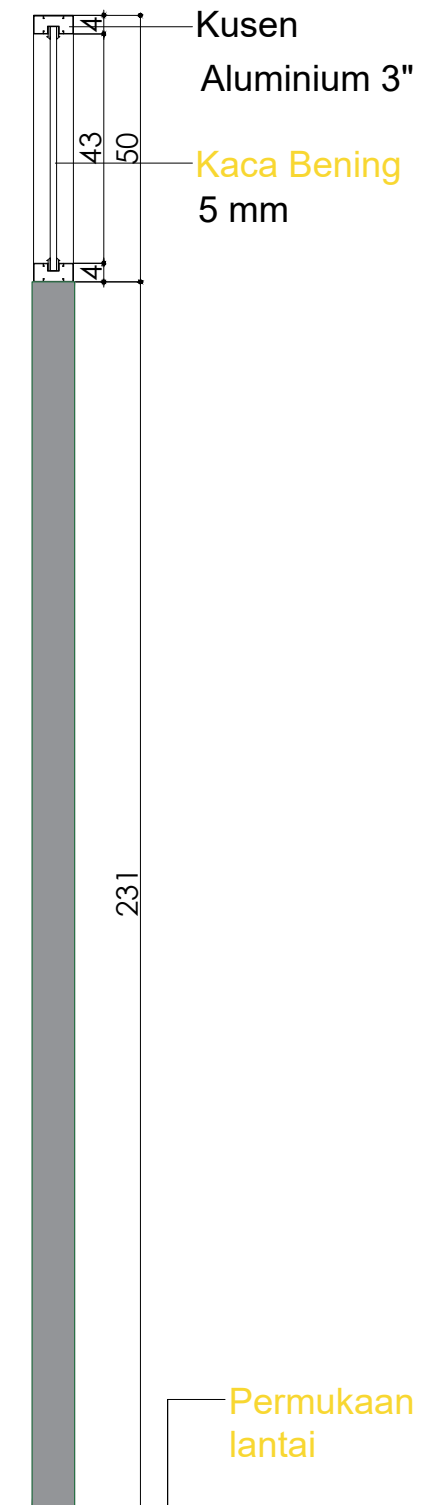

001 **DETAIL P3**
Scale: 1:25

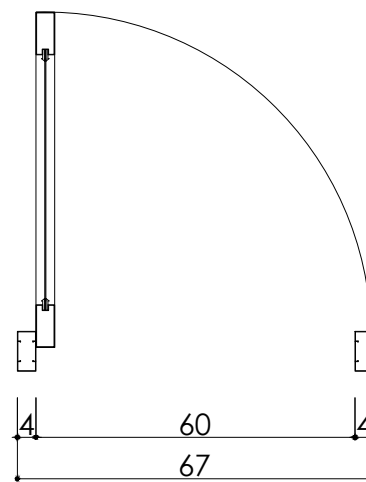

001 **DETAIL P4**
Scale: 1:25


 PEMERINTAH KAB. KEPULAUAN SULA
 DINAS KESEHATAN

PAKET PEKERJAAN
 PENYUSUNAN DED PEMBANGUNAN
 RUMAH SAKIT PRATAMA
 DESA. DOFA KEC. MAGAOLI UTARA
 KAB. KEPULAUAN SULA
 PROVINSI MALUKU UTARA





KONSULTAN PERNCANAAN:
CV. TUANANE ENGINEERING

 RIVALDY T. RAJAK
 Direktur

DIPERIKSA OLEH:
 PEJABAT PEMBUAT KOMITMEN
 DINAS KESEHATAN DINAS KESEHANTAN
 KAB. KEPULAUAN SULA
 M U N A N D A R
 NIP: 1986044292009031001

DIPERIKSA OLEH:
 KEPALA DINAS KESEHATAN
 KAB KEPULAUAN SULA
 SURYATATI ABDULLAH, S.Si., A.Pt
 NIP: 198101232005012019

KETERANGAN

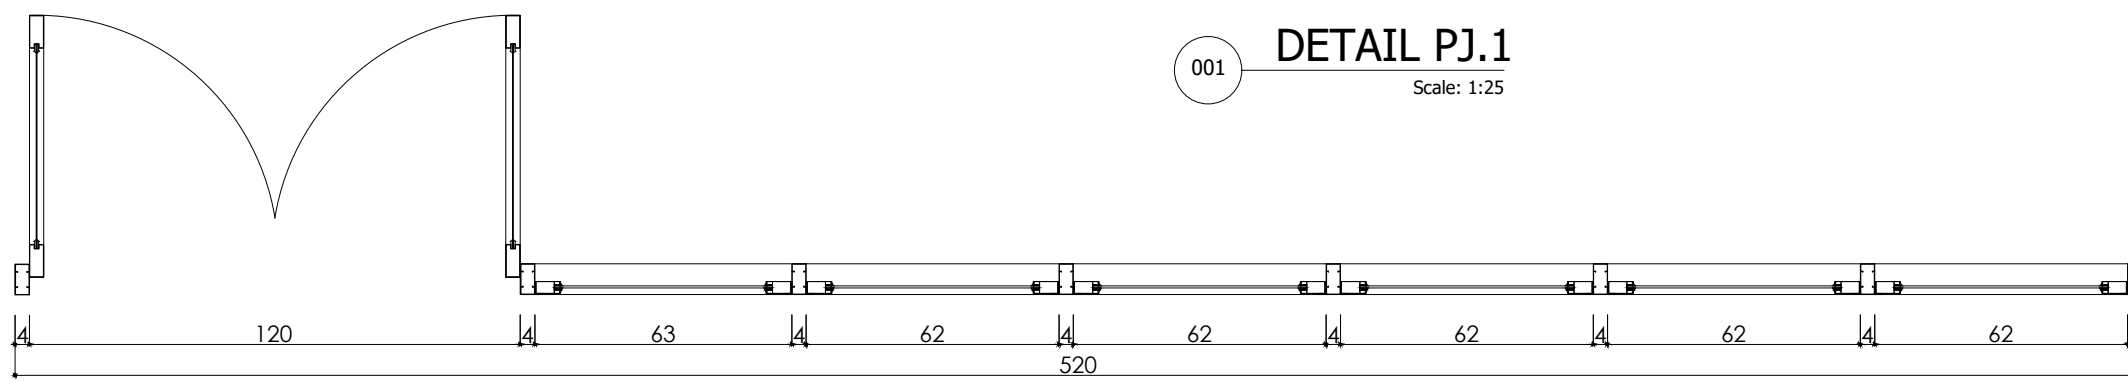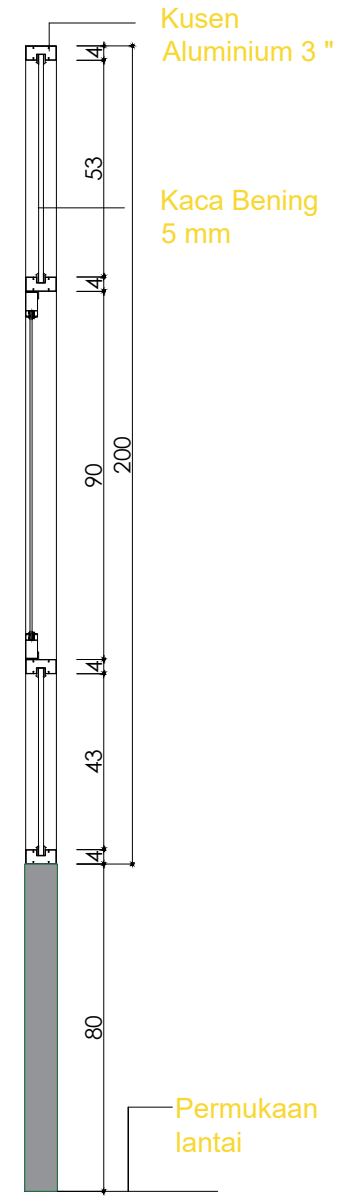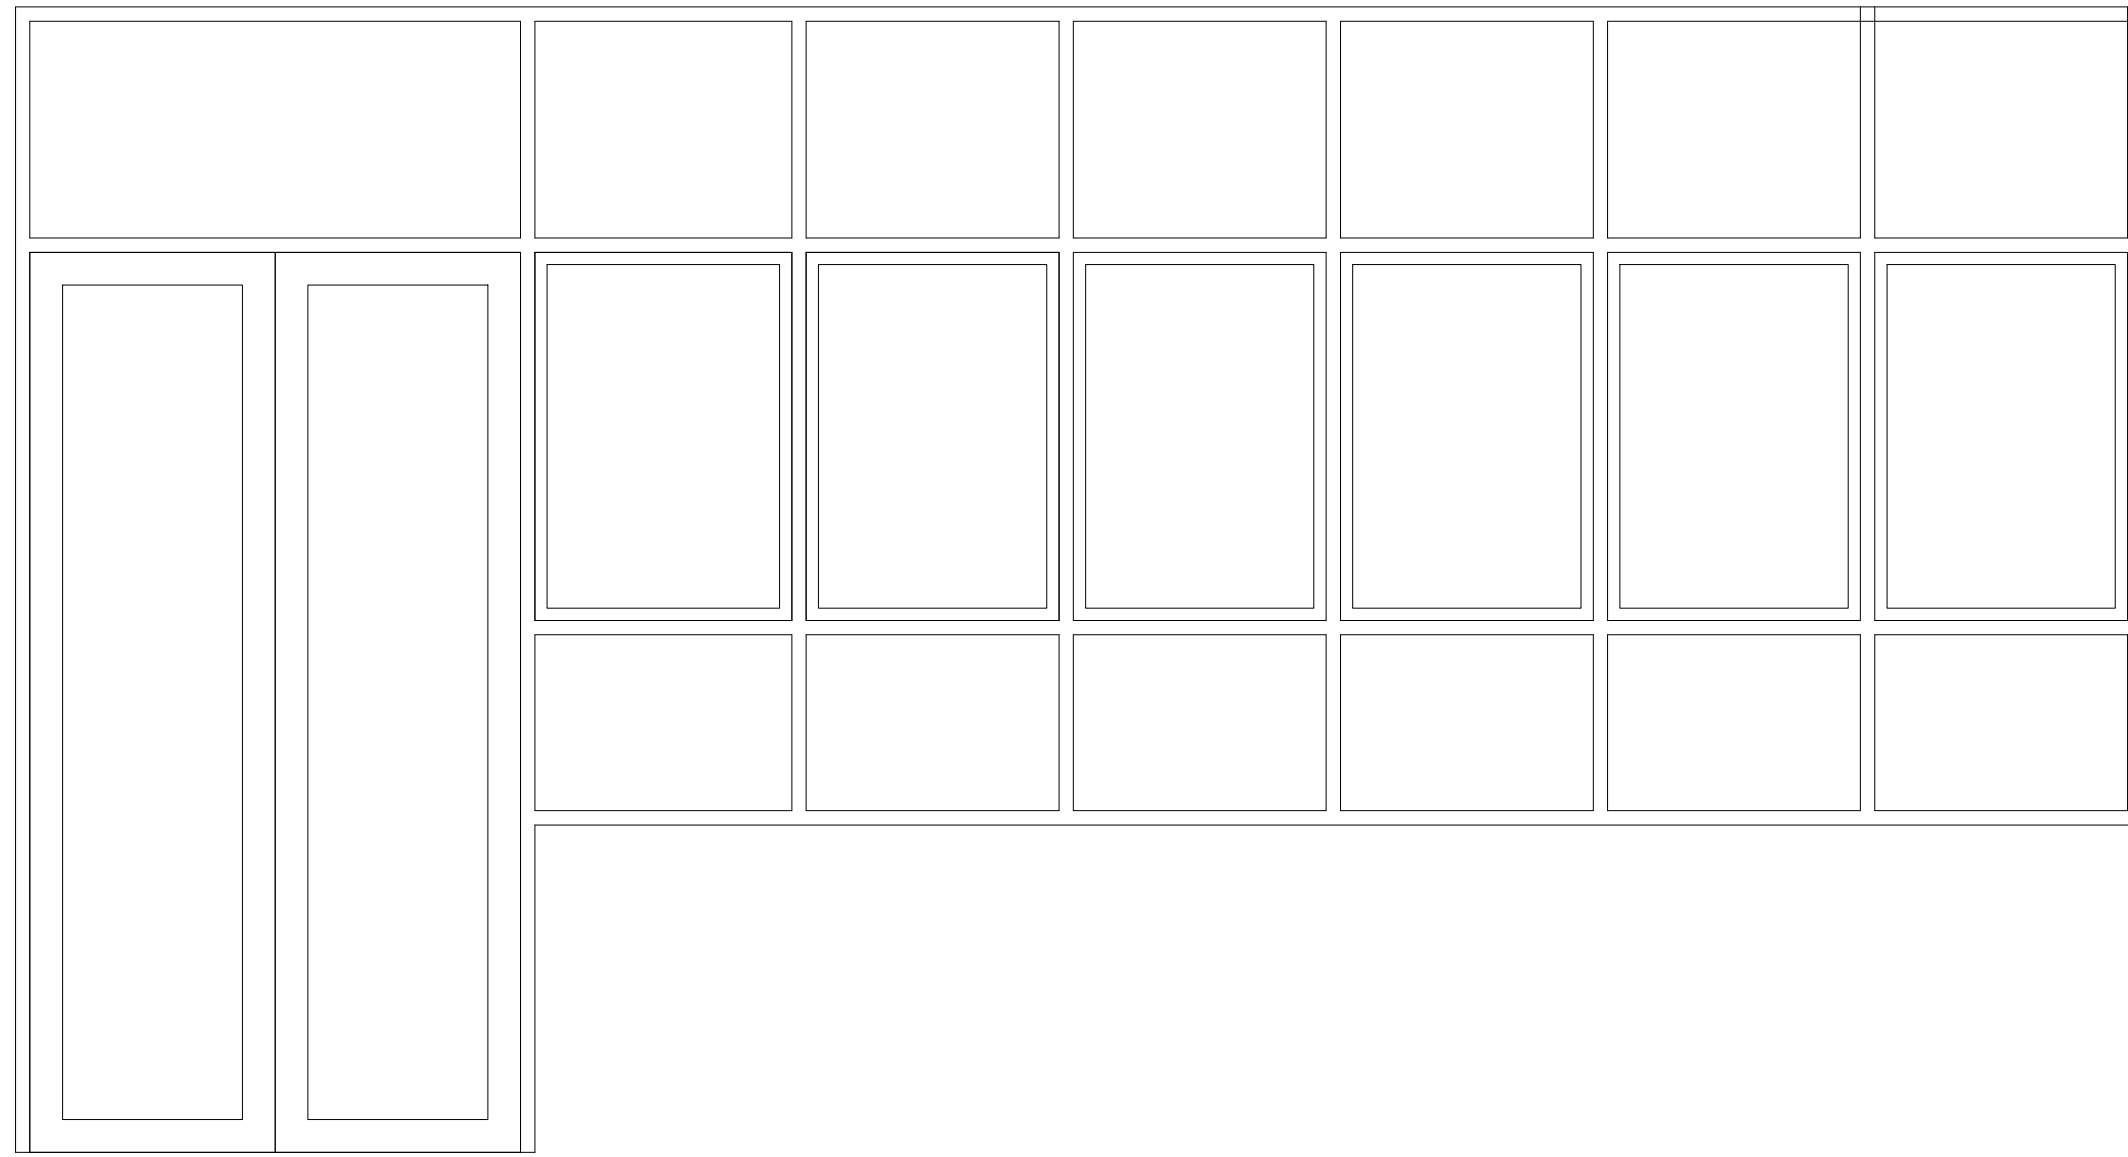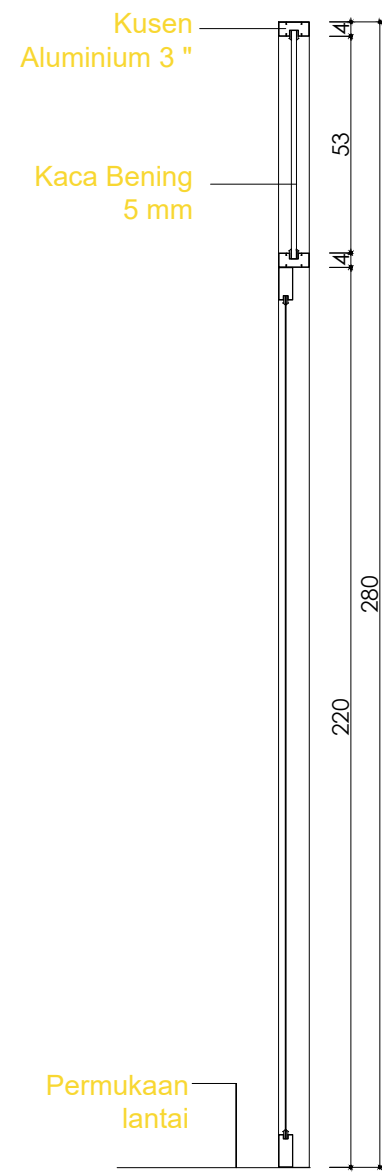

001 **DETAIL PJ.1**
Scale: 1:25



PEMERINTAH KAB. KEPULAUAN SULA
DINAS KESEHATAN

PAKET PEKERJAAN

PENYUSUNAN DED PEMBANGUNAN
RUMAH SAKIT PRATAMA

DESA. DOFA KEC. MAGAOLI UTARA
KAB. KEPULAUAN SULA
PROVINSI MALUKU UTARA

KONSULTAN PERNCANAAN:

CV. TUANANE ENGINEERING



RIVALDY T. RAJAK
Direktur

DIPERIKSA OLEH:

PEJABAT PEMBUAT KOMITMEN
DINAS KESEHATAN DINAS KESEHANTAN
KAB. KEPULAUAN SULA



MUNANDAR
NIP: 1986044292009031001

DIPERIKSA OLEH:




KEPALA DINAS KESEHATAN
KAB KEPULAUAN SULA

SURYATATI ABDULLAH, S.Si., A.Pt
NIP: 198101232005012019

KETERANGAN

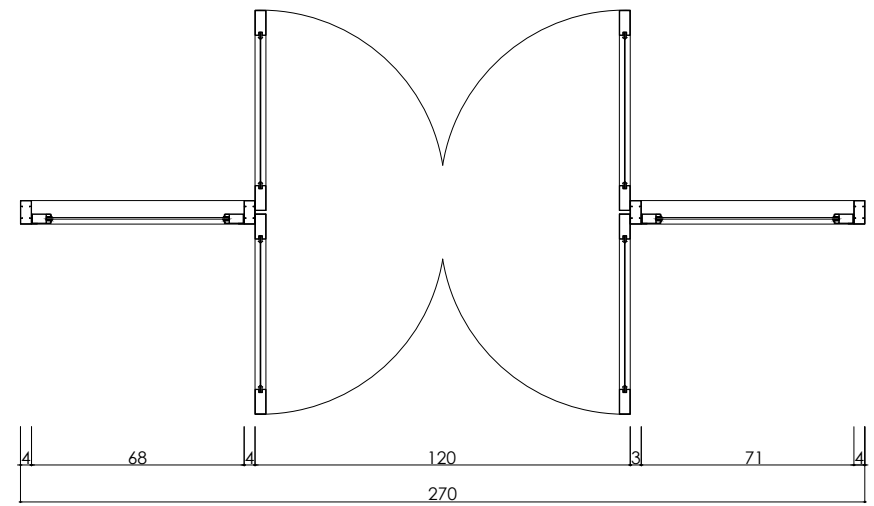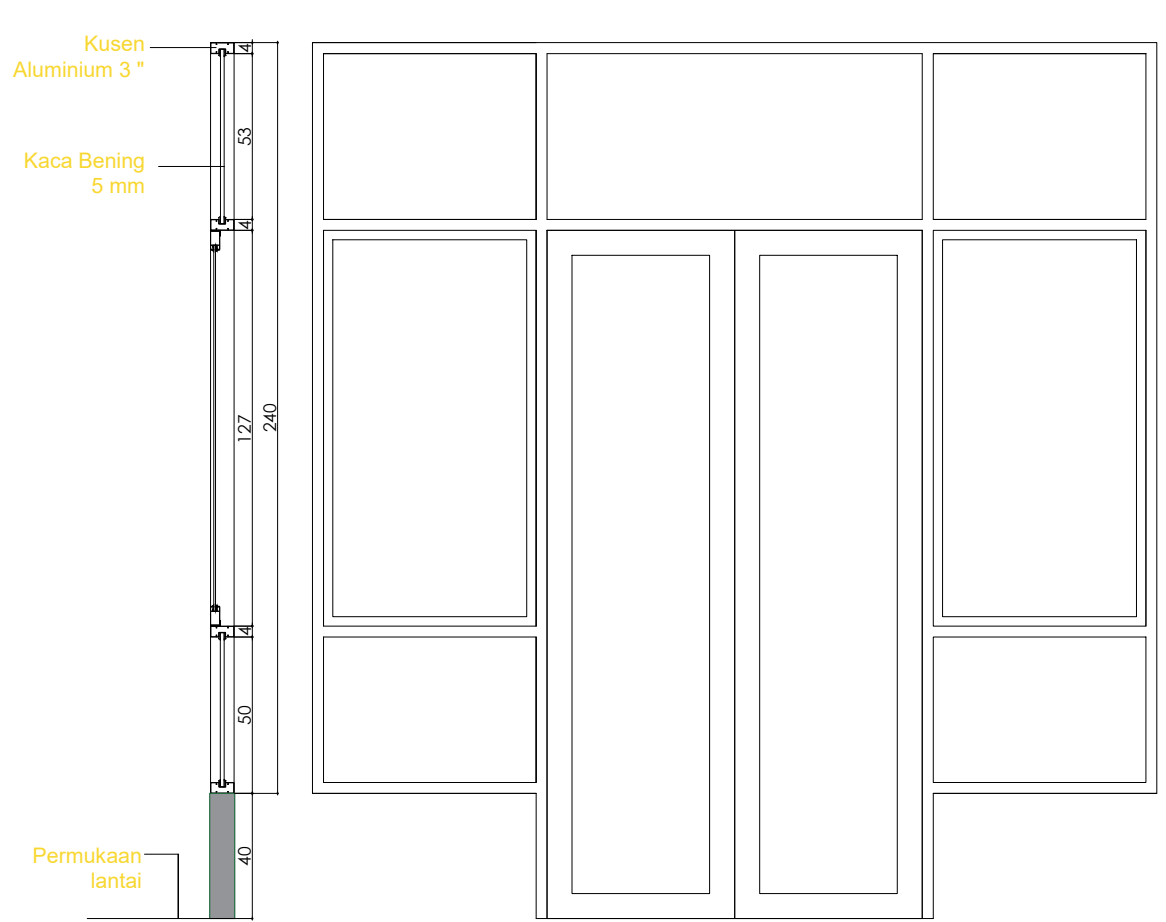

001 **DETAIL PJ.2**
Scale: 1:25

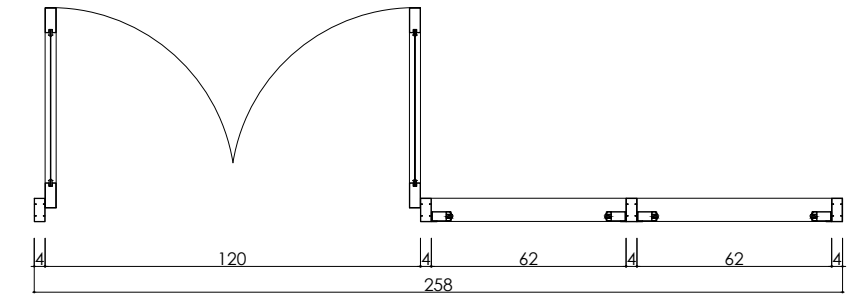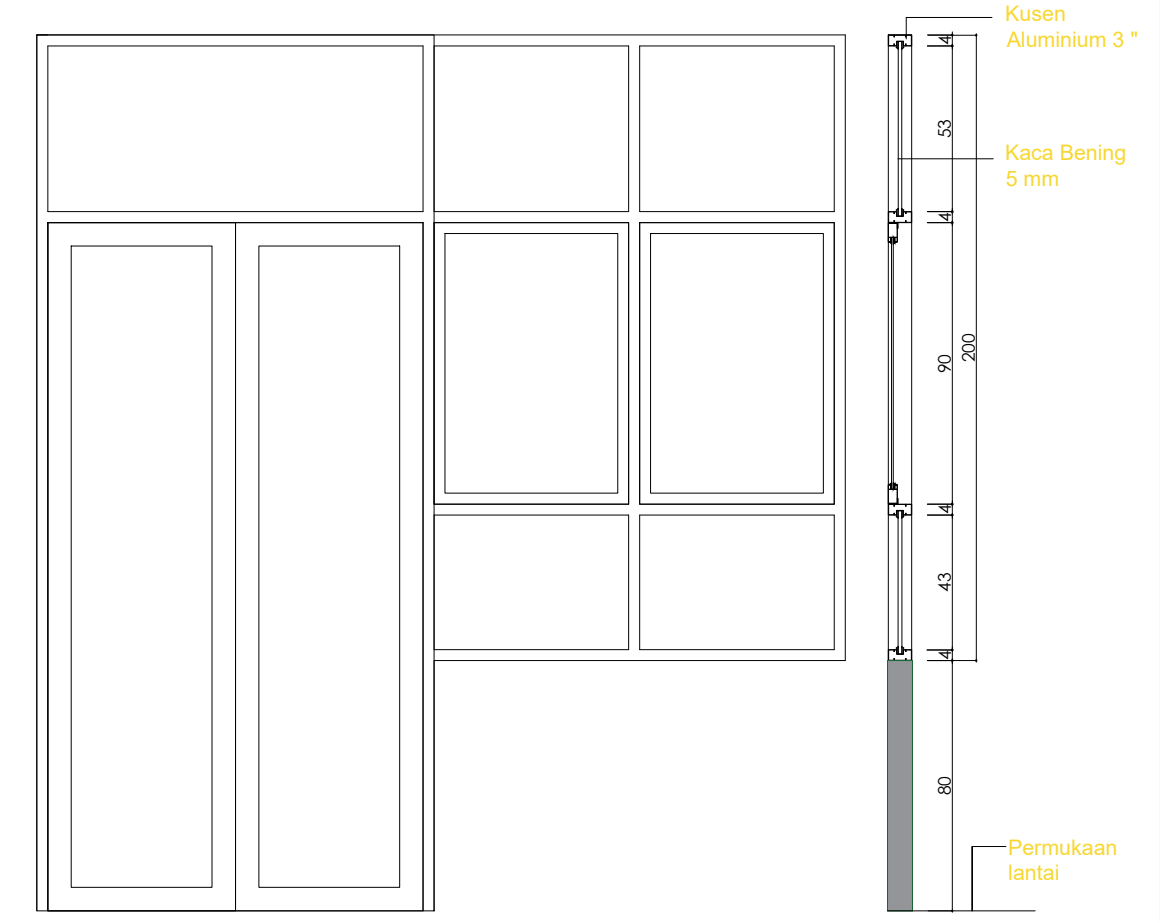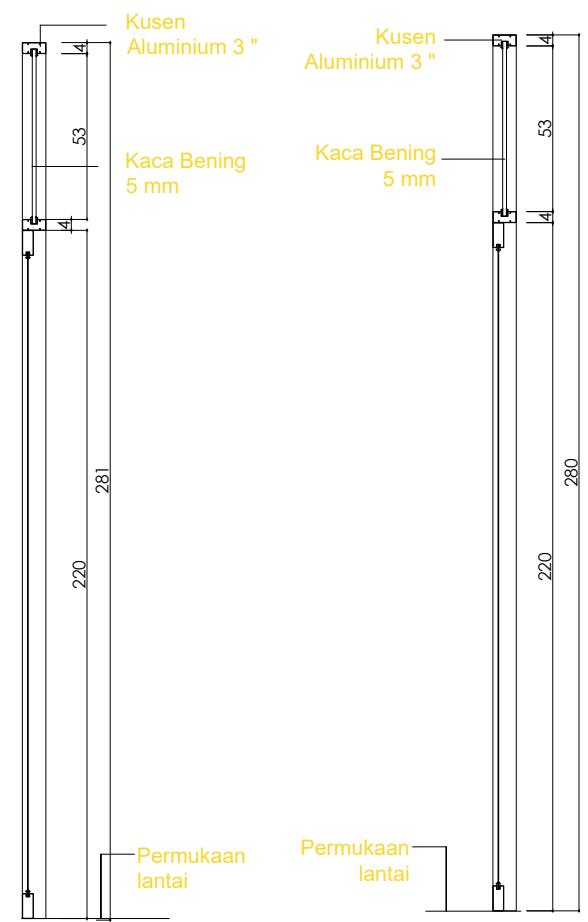

001 **DETAIL PJ.4**
Scale: 1:25



PEMERINTAH KAB. KEPULAUAN SULA
DINAS KESEHATAN

PAKET PEKERJAAN

PENYUSUNAN DED PEMBANGUNAN
RUMAH SAKIT PRATAMA

DESA. DOFA KEC. MAGAOLI UTARA
KAB. KEPULAUAN SULA
PROVINSI MALUKU UTARA

KONSULTAN PERNCANAAN:

CV. TUANANE ENGINEERING



RIVALDY T. RAJAK
Direktur

DIPERIKSA OLEH:

PEJABAT PEMBUAT KOMITMEN
DINAS KESEHATAN DINAS KESEHATAN
KAB. KEPULAUAN SULA




MUNANDAR
NIP: 1986044292009031001

DIPERIKSA OLEH:

KEPALA DINAS KESEHATAN
KAB KEPULAUAN SULA

SURYATATI ABDULLAH, S.Si., A.Pt
NIP: 198101232005012019

KETERANGAN

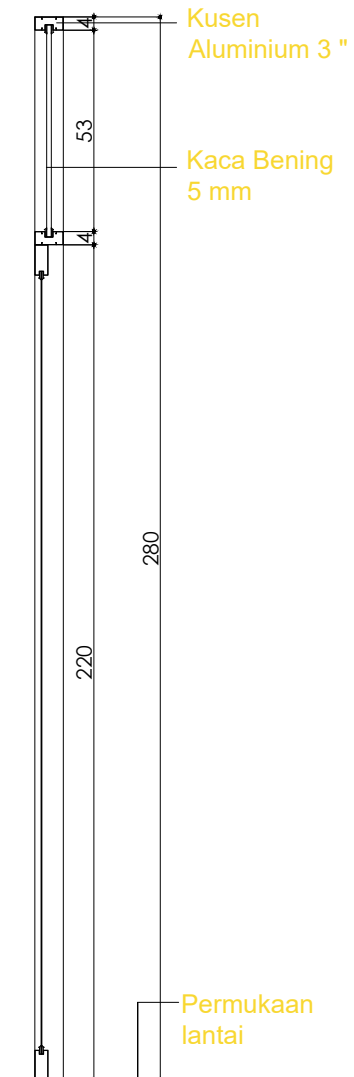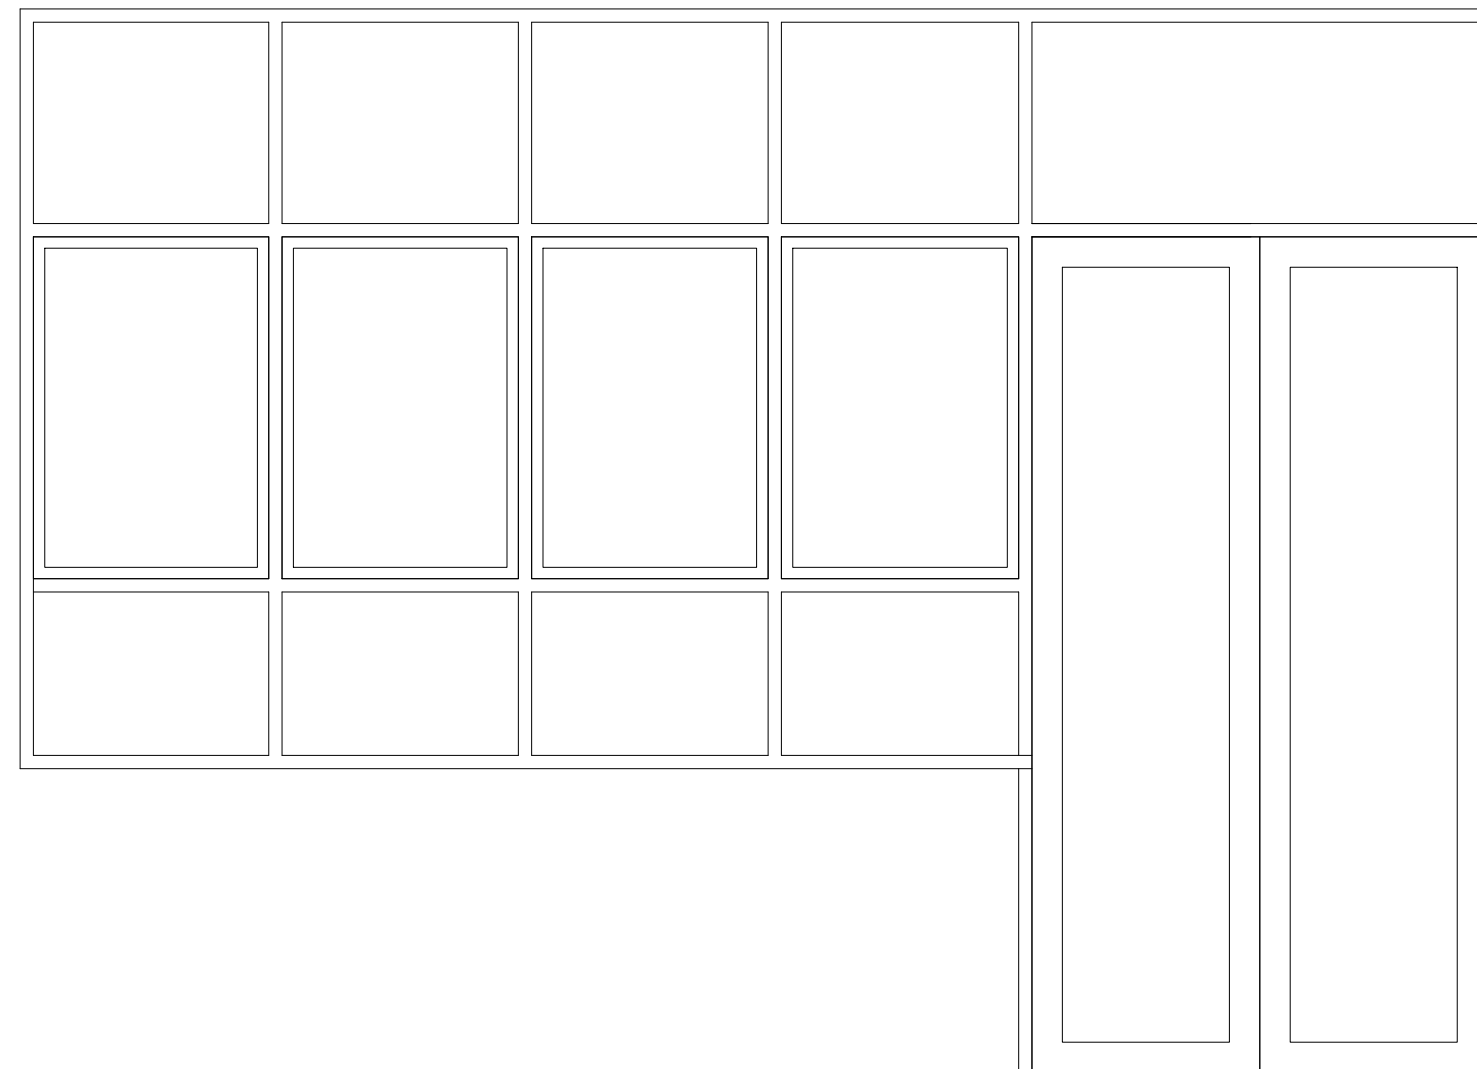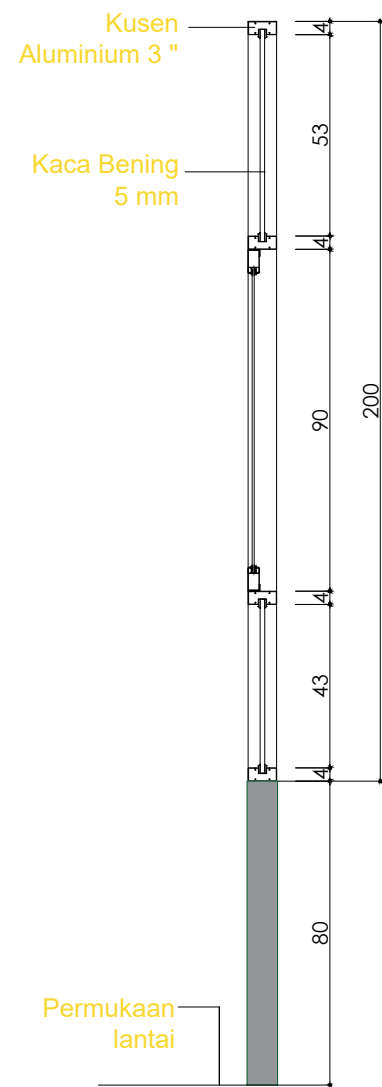

001 **DETAIL PJ.3**
Scale: 1:25



PEMERINTAH KAB. KEPULAUAN SULA
DINAS KESEHATAN

PAKET PEKERJAAN

PENYUSUNAN DED PEMBANGUNAN
RUMAH SAKIT PRATAMA

DESA. DOFA KEC. MAGAOLI UTARA
KAB. KEPULAUAN SULA
PROVINSI MALUKU UTARA

KONSULTAN PERNCANAAN:

CV. TUANANE ENGINEERING



RIVALDY T. RAJAK
Direktur

DIPERIKSA OLEH:

PEJABAT PEMBUAT KOMITMEN
DINAS KESEHATAN DINAS KESEHANTAN
KAB. KEPULAUAN SULA




MUNANDAR
NIP: 1986044292009031001

DIPERIKSA OLEH:

KEPALA DINAS KESEHATAN
KAB KEPULAUAN SULA

SURYATATI ABDULLAH, S.Si., A.Pt
NIP: 198101232005012019

KETERANGAN

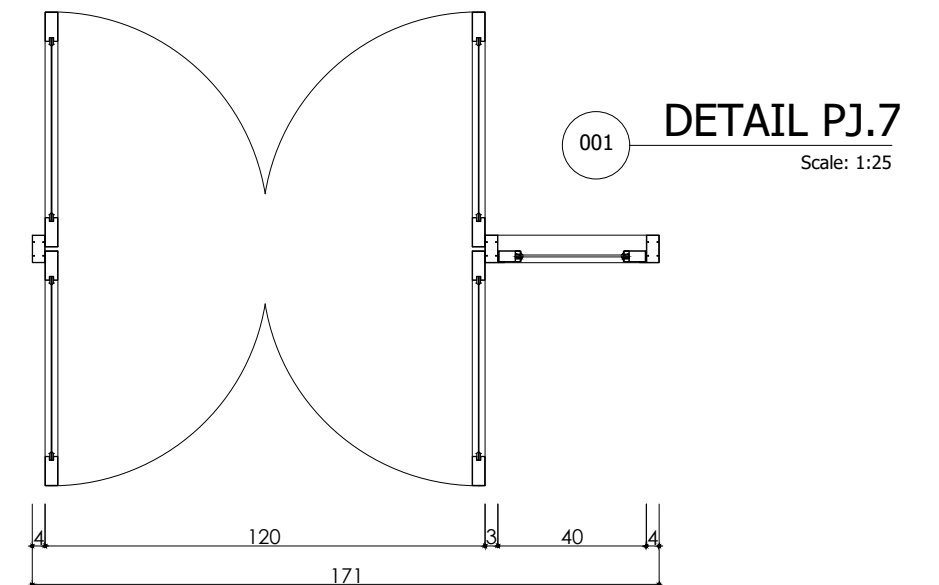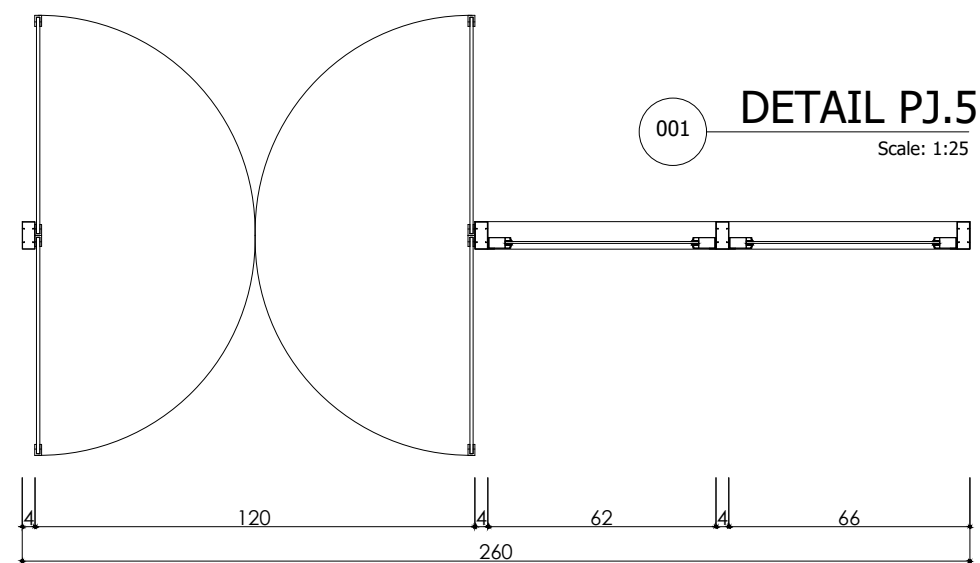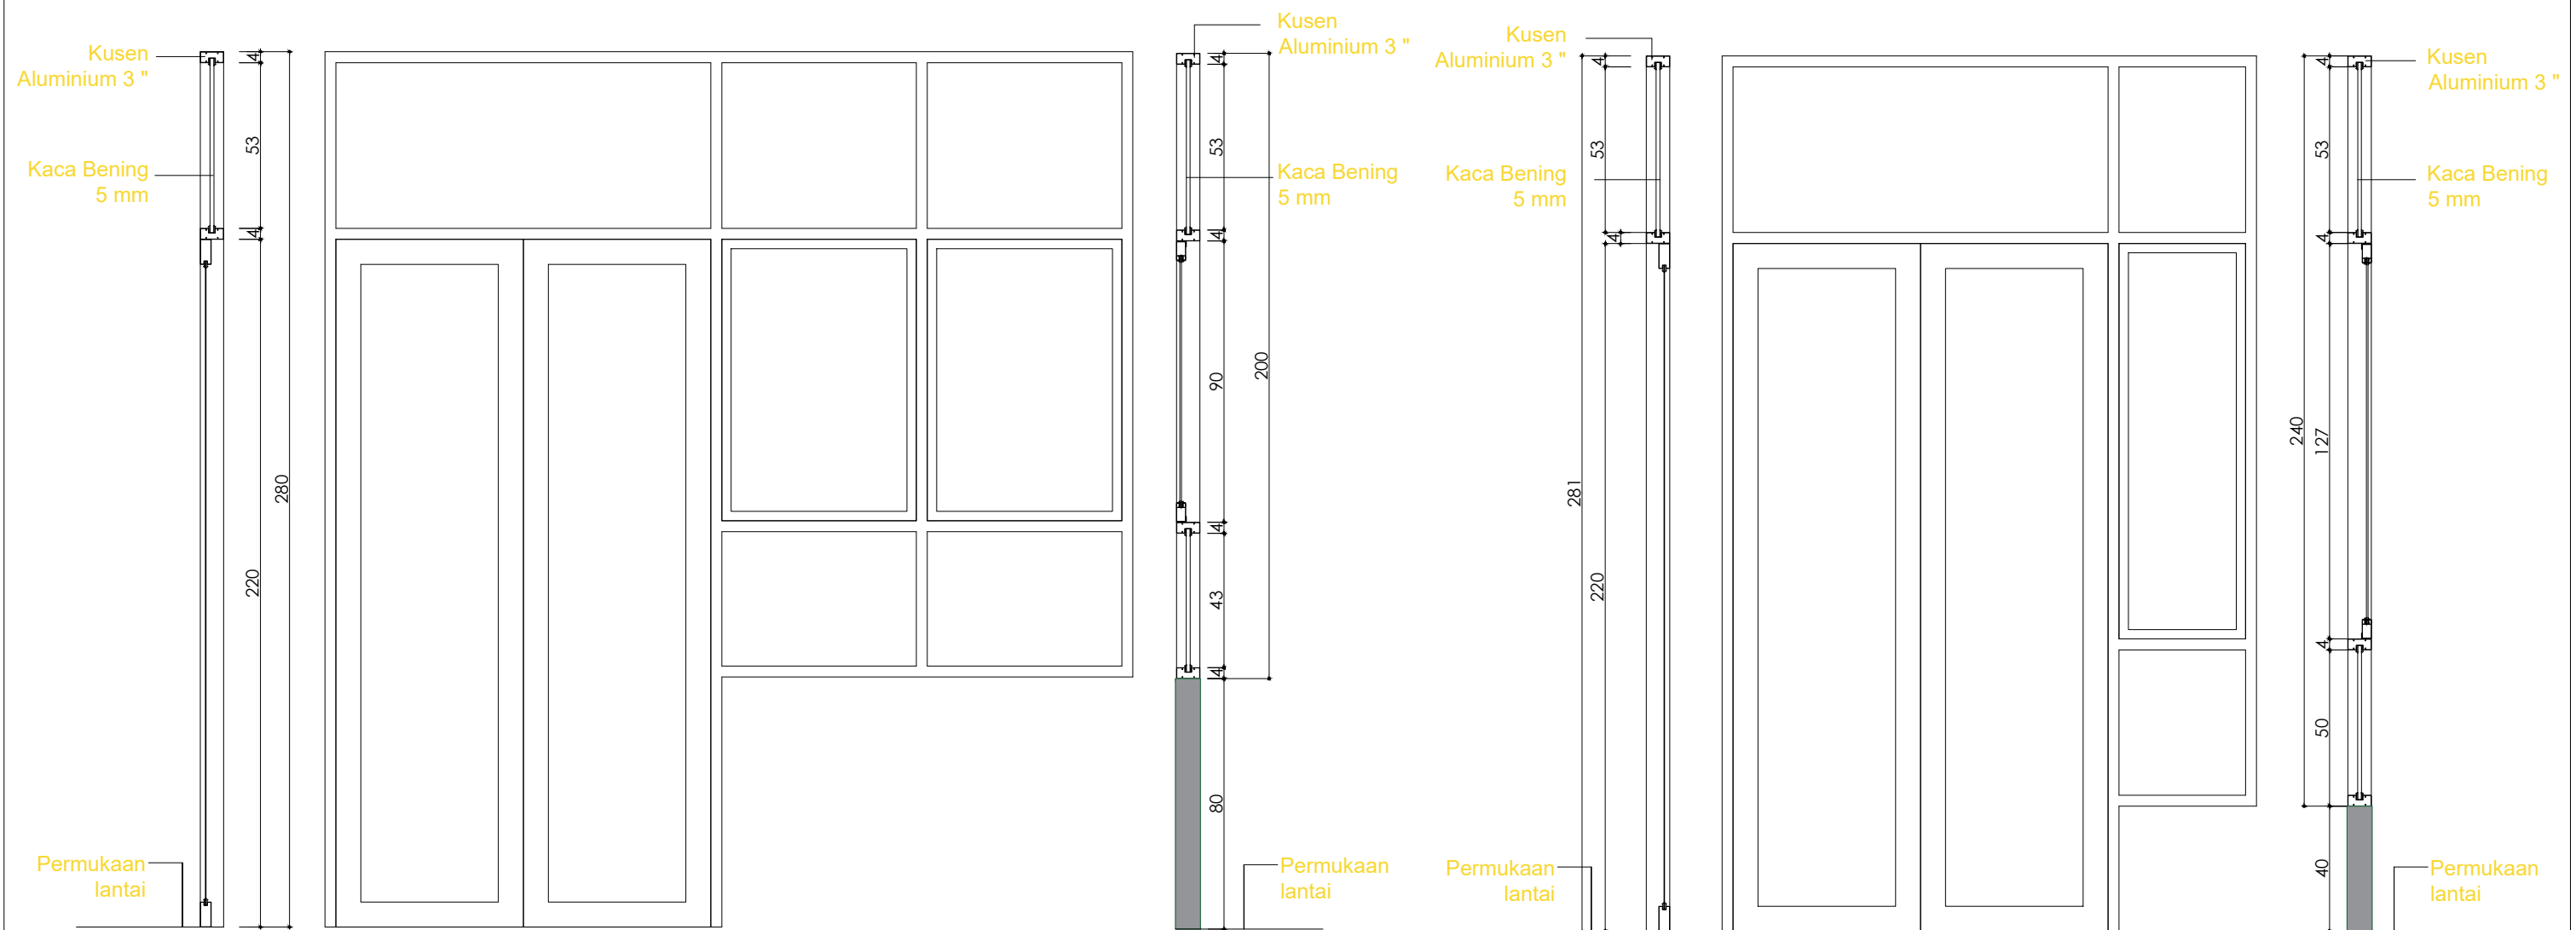

PEMERINTAH KAB. KEPULAUAN SULA
DINAS KESEHATAN

PAKET PEKERJAAN

PENYUSUNAN DED PEMBANGUNAN
RUMAH SAKIT PRATAMA

DESA. DOFA KEC. MAGAOLI UTARA
KAB. KEPULAUAN SULA
PROVINSI MALUKU UTARA

KONSULTAN PERNCANAAN:

CV. TUANANE ENGINEERING



RIVALDY T. RAJAK
Direktur

DIPERIKSA OLEH:

PEJABAT PEMBUAT KOMITMEN
DINAS KESEHATAN DINAS KESEHANTAN
KAB. KEPULAUAN SULA








MUNANDAR
NIP: 1986044292009031001

DIPERIKSA OLEH:

KEPALA DINAS KESEHATAN
KAB KEPULAUAN SULA

SURYATATI ABDULLAH, S.Si., A.Pt
NIP: 198101232005012019

KETERANGAN

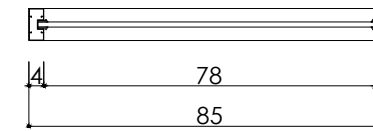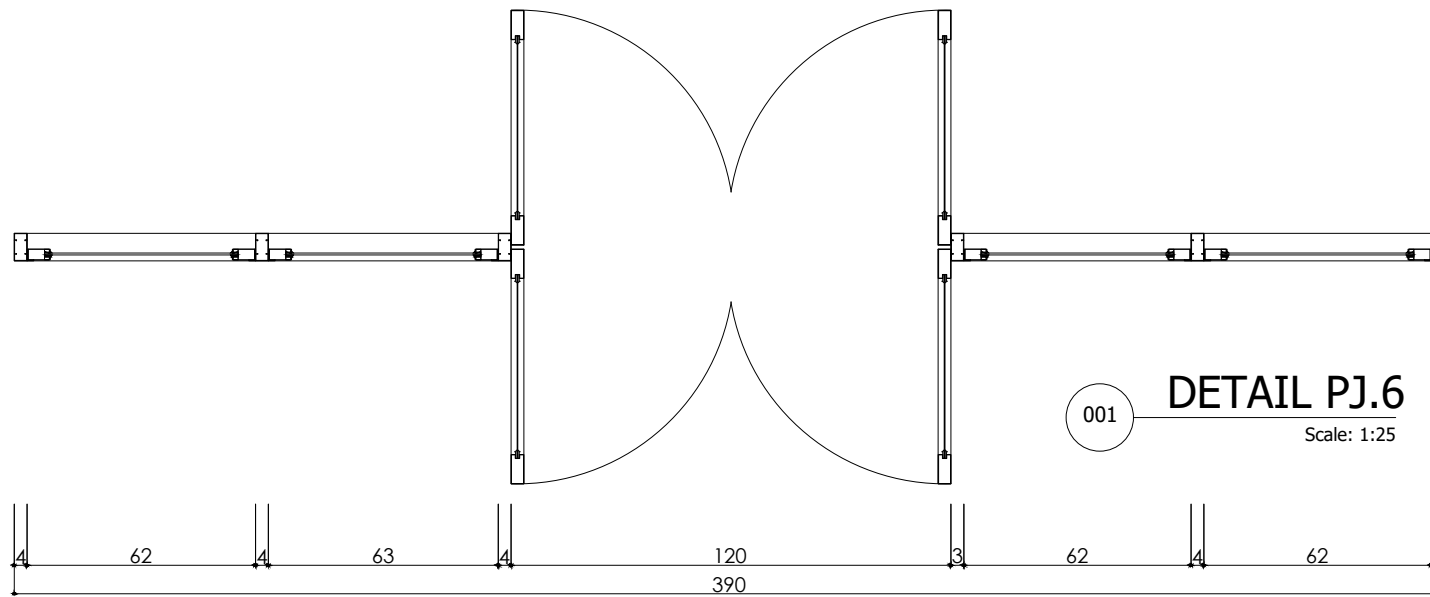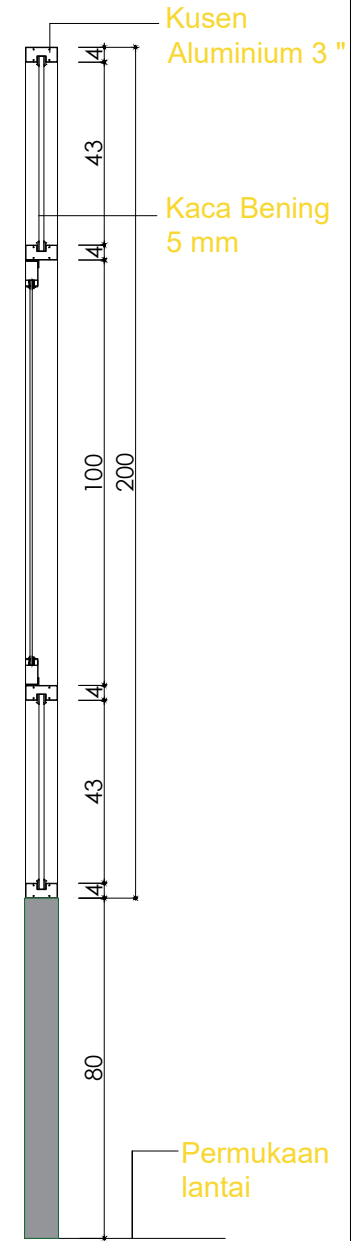 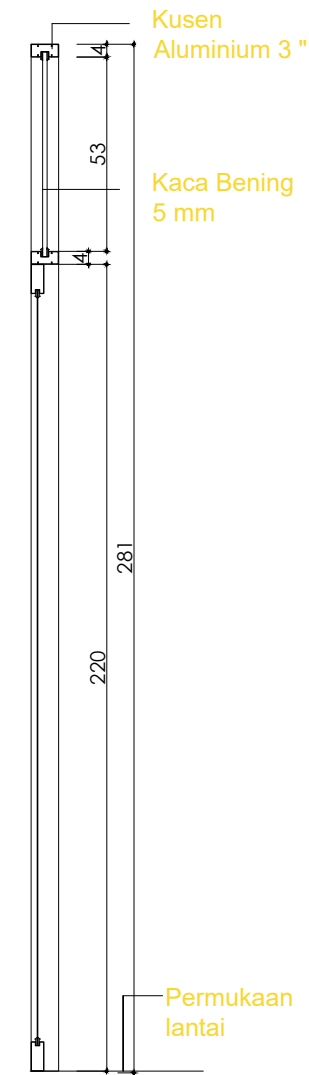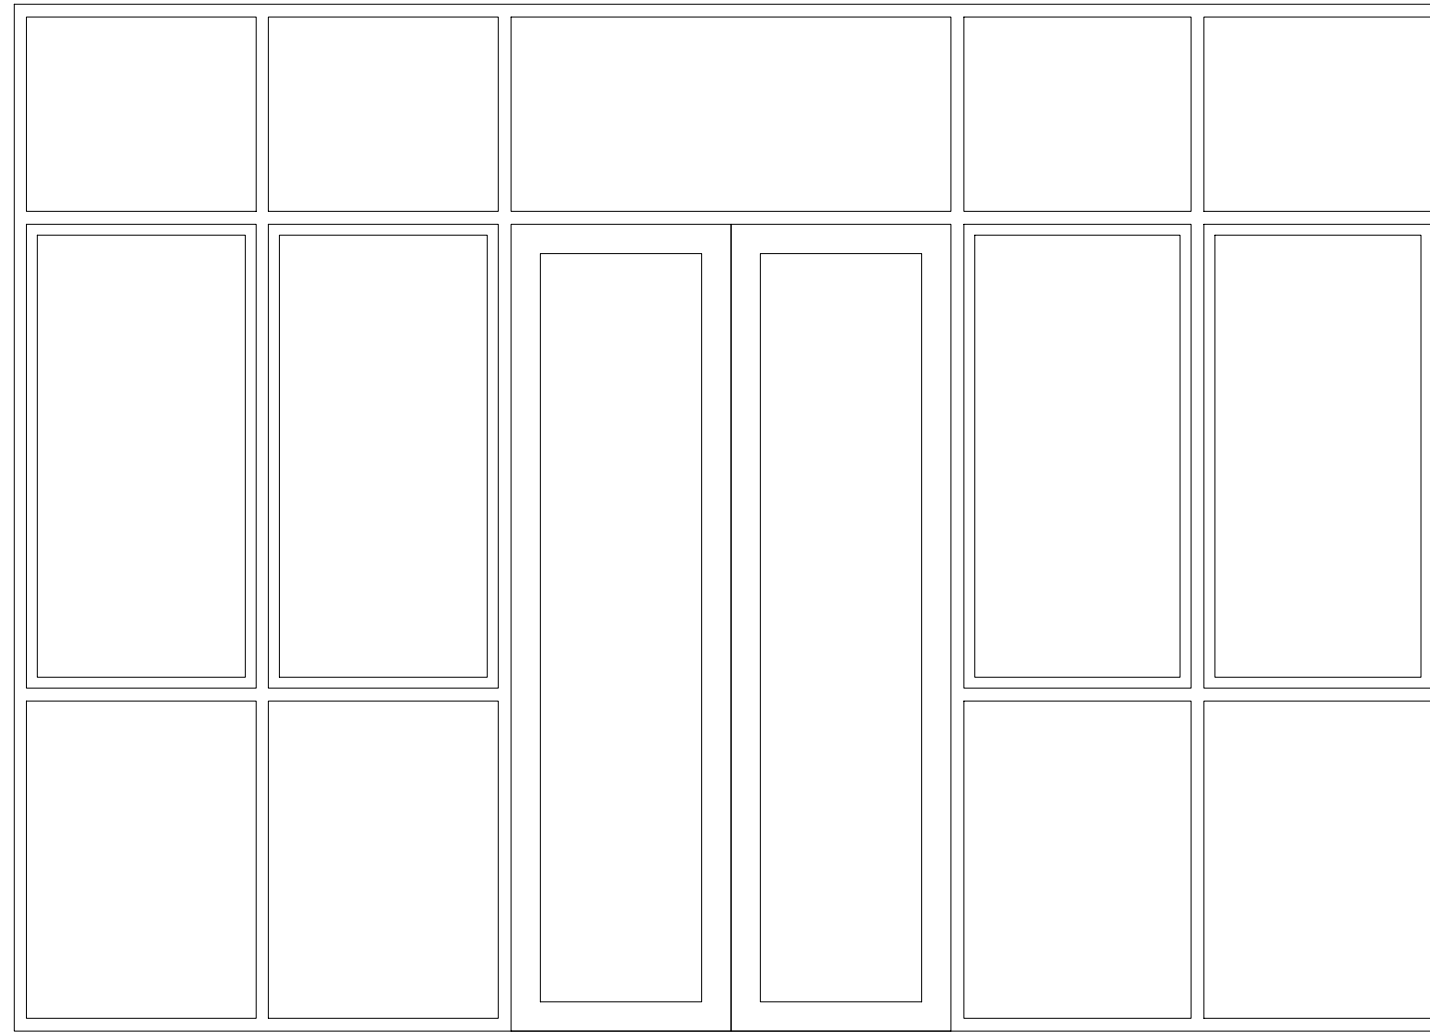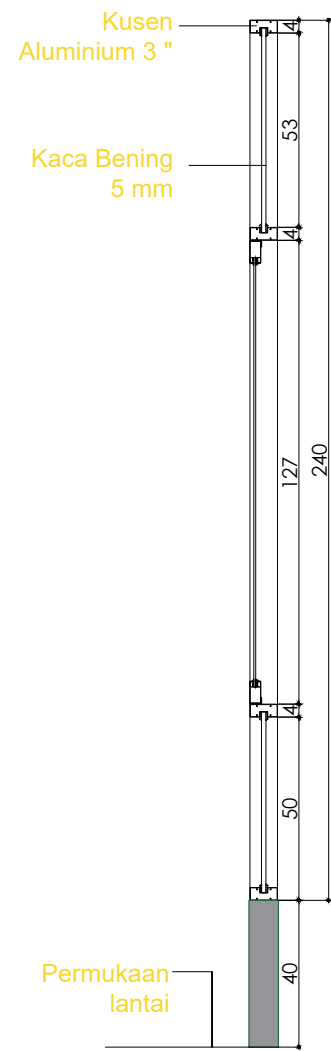

001 **DETAIL J.7**
Scale: 1:25



PEMERINTAH KAB. KEPULAUAN SULA
DINAS KESEHATAN

PAKET PEKERJAAN

PENYUSUNAN DED PEMBANGUNAN
RUMAH SAKIT PRATAMA

DESA. DOFA KEC. MAGAOLI UTARA
KAB. KEPULAUAN SULA
PROVINSI MALUKU UTARA

KONSULTAN PERNCANAAN:

CV. TUANANE ENGINEERING



DIPERIKSA OLEH:

PEJABAT PEMBUAT KOMITMEN
DINAS KESEHATAN DINAS KESEHANTAN
KAB. KEPULAUAN SULA





MUNANDAR
NIP: 1986044292009031001

DIPERIKSA OLEH:

KEPALA DINAS KESEHATAN
KAB KEPULAUAN SULA

SURYATATI ABDULLAH, S.Si., A.Pt
NIP: 198101232005012019

KETERANGAN

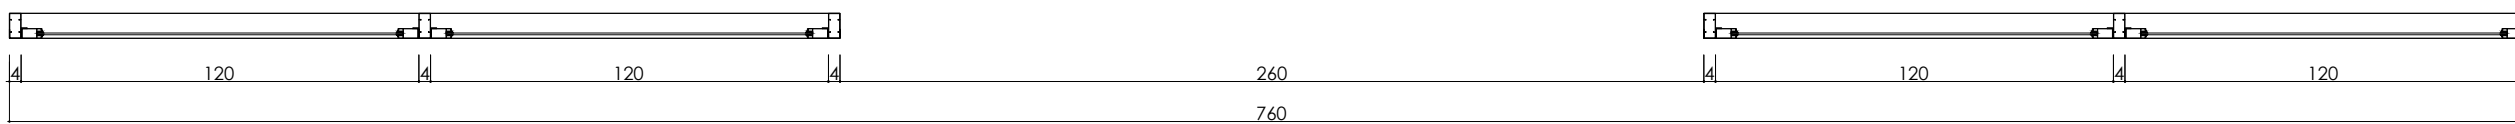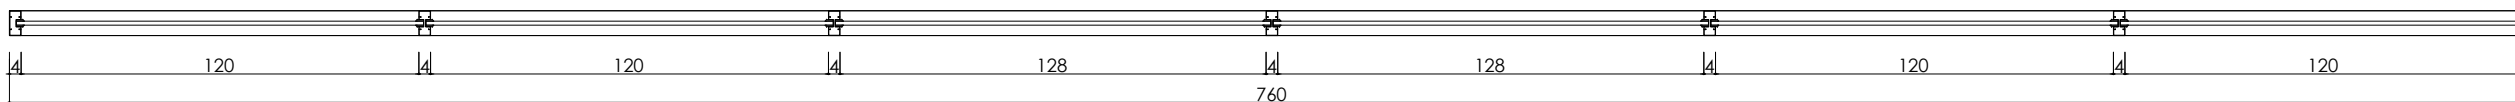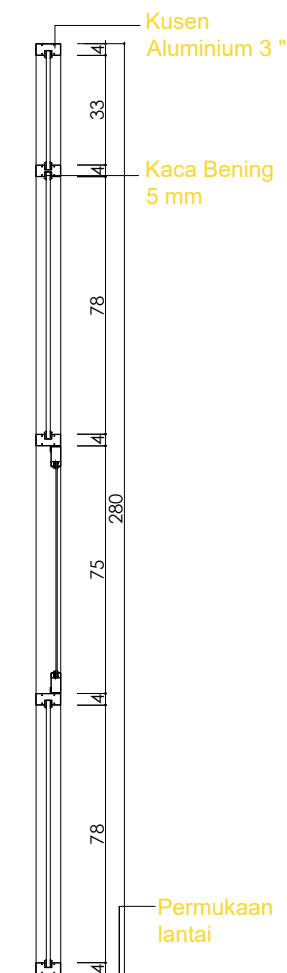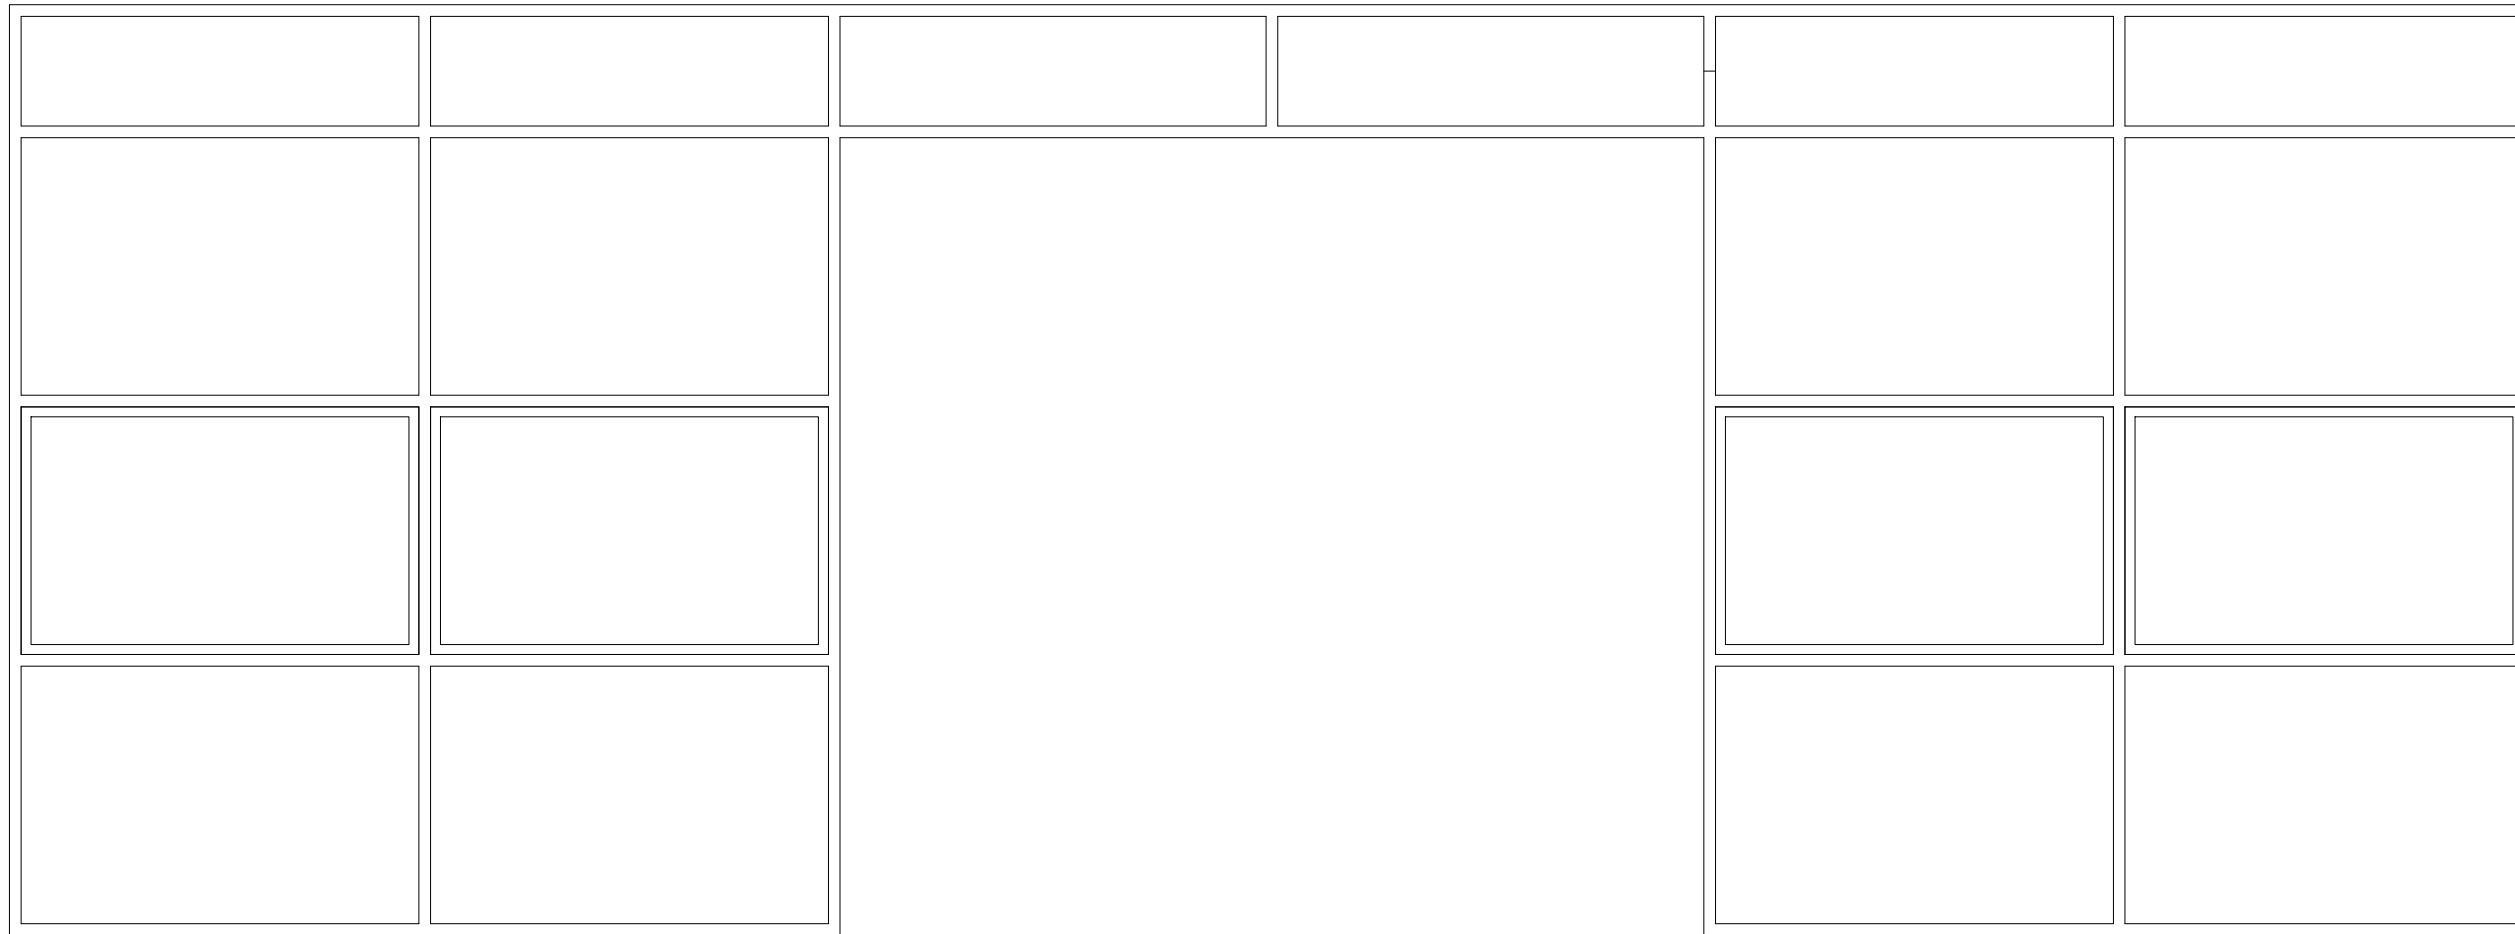

001 **DETAIL J.1**
Scale: 1:25



PEMERINTAH KAB. KEPULAUAN SULA
DINAS KESEHATAN

PAKET PEKERJAAN

PENYUSUNAN DED PEMBANGUNAN
RUMAH SAKIT PRATAMA

DESA. DOFA KEC. MAGAOLI UTARA
KAB. KEPULAUAN SULA
PROVINSI MALUKU UTARA

KONSULTAN PERNCANAAN:

CV. TUANANE ENGINEERING



RIVALDY T. RAJAK
Direktur

DIPERIKSA OLEH:

PEJABAT PEMBUAT KOMITMEN
DINAS KESEHATAN DINAS KESEHANTAN
KAB. KEPULAUAN SULA



MUNANDAR
NIP: 1986044292009031001

DIPERIKSA OLEH:




KEPALA DINAS KESEHATAN
KAB KEPULAUAN SULA

SURYATATI ABDULLAH, S.Si., A.Pt
NIP: 198101232005012019


KETERANGAN

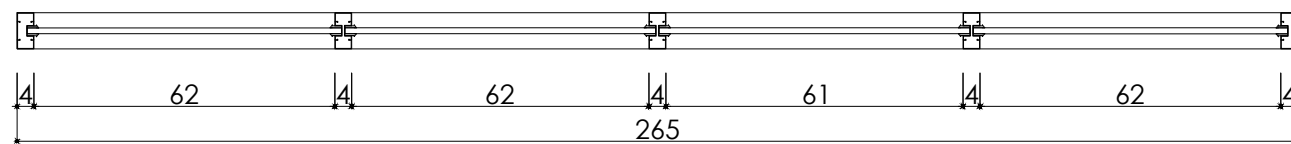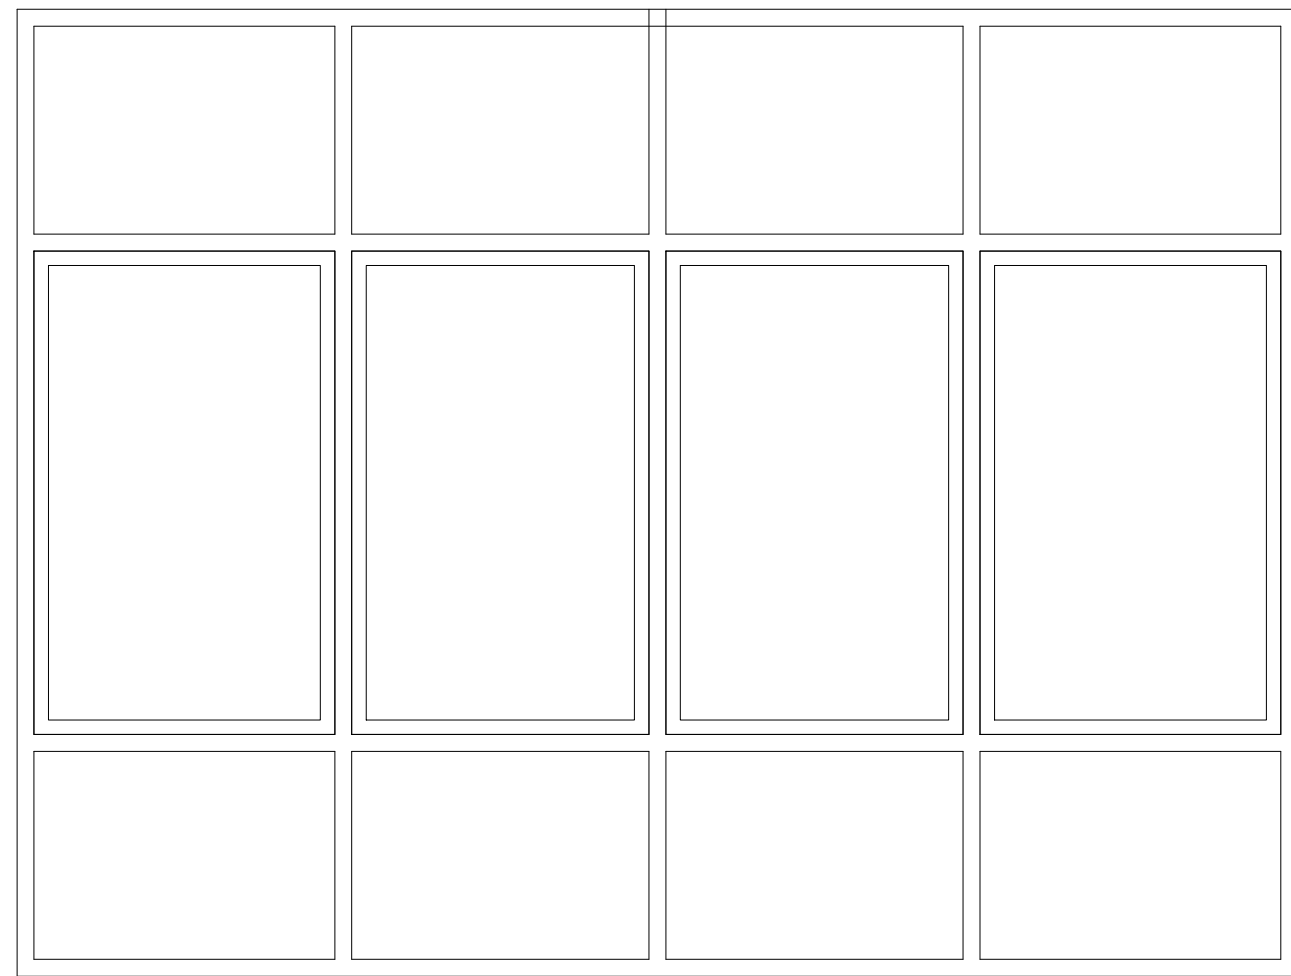

001 **DETAIL J.2**
Scale: 1:25

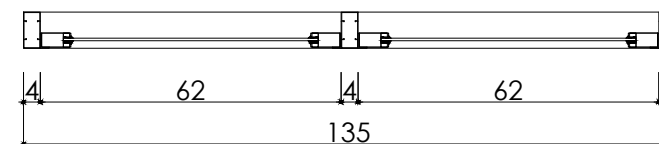 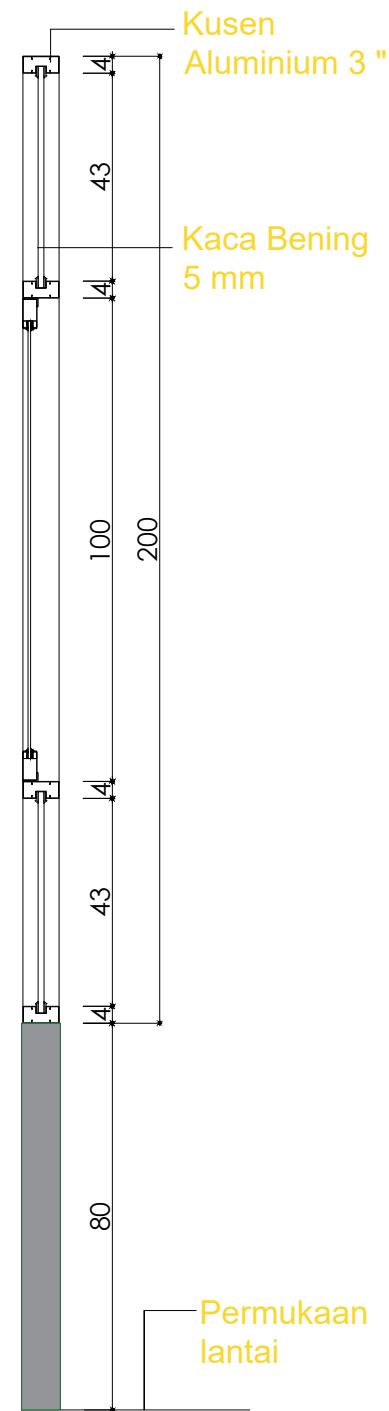

001 **DETAIL J.3**
Scale: 1:25

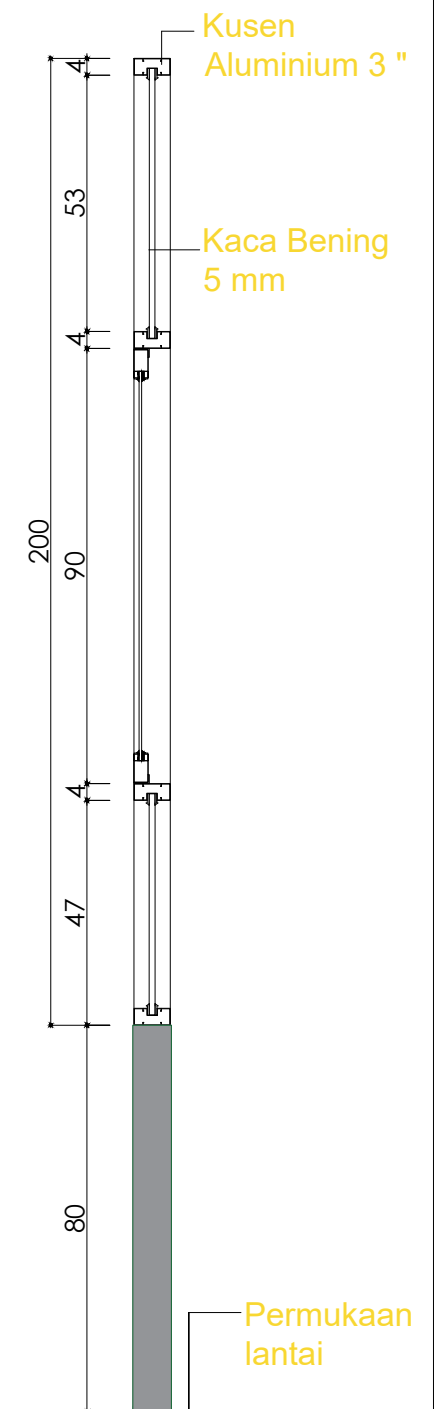

PAKET PEKERJAAN

PENYUSUNAN DED PEMBANGUNAN
RUMAH SAKIT PRATAMA

DESA. DOFA KEC. MAGAOLI UTARA
KAB. KEPULAUAN SULA
PROVINSI MALUKU UTARA

KONSULTAN PERNCANAAN:

CV. TUANANE ENGINEERING

RIVALDY T. RAJAK
Direktur

DIPERIKSA OLEH:

PEJABAT PEMBUAT KOMITMEN
DINAS KESEHATAN DINAS KESEHANTAN
KAB. KEPULAUAN SULA


MUNANDAR
NIP: 1986044292009031001

DIPERIKSA OLEH:


KEPALA DINAS KESEHATAN
KAB KEPULAUAN SULA

SURYATATI ABDULLAH, S.Si., A.Pt
NIP: 198101232005012019


KETERANGAN

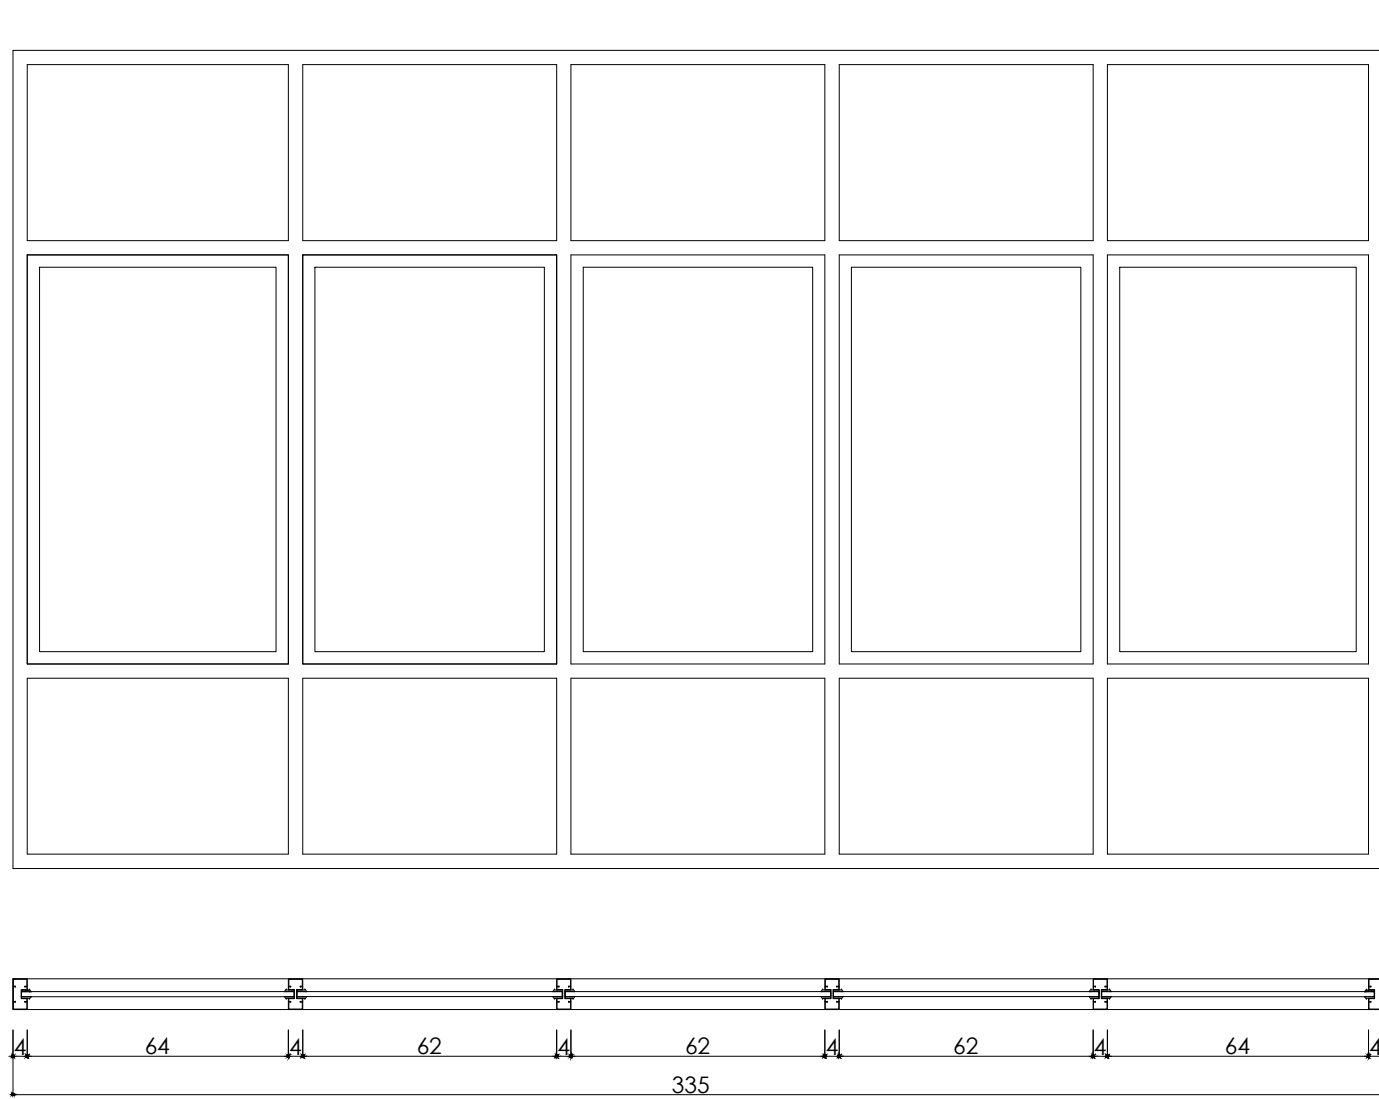



001 **DETAIL J.4**
Scale: 1:25

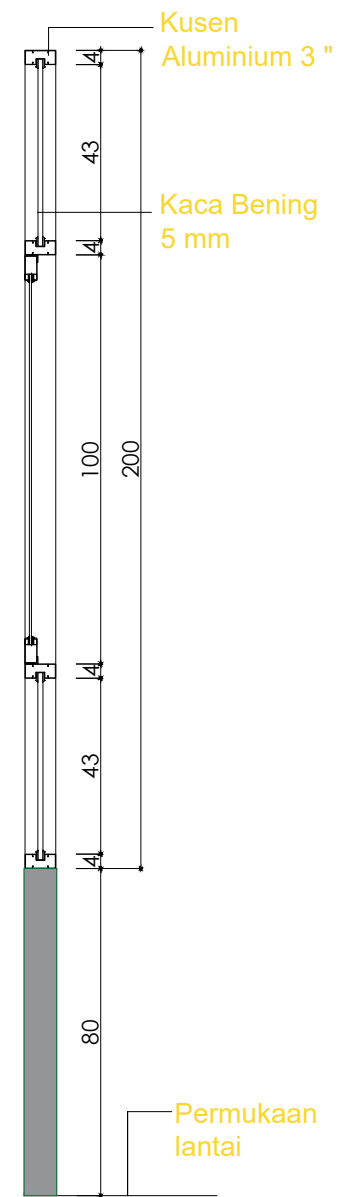




001 **DETAIL J.5**
Scale: 1:25

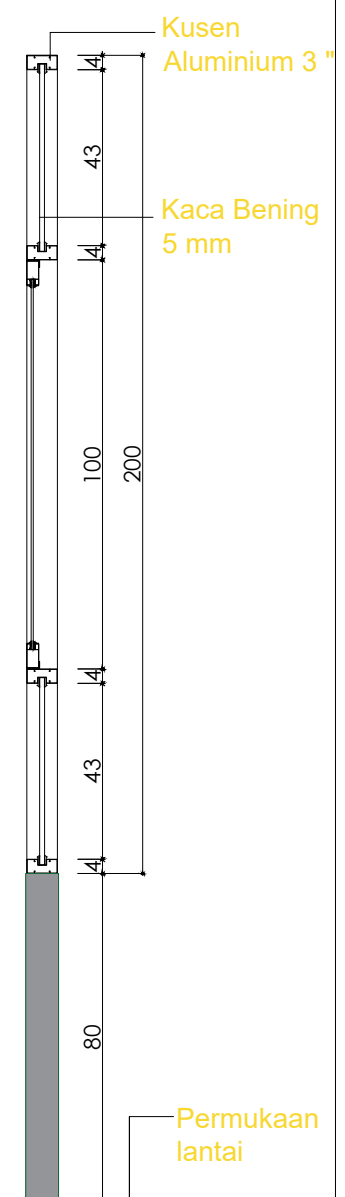


 <p>PEMERINTAH KAB. KEPULAUAN SULA DINAS KESEHATAN</p>	<p>PAKET PEKERJAAN</p> <p>PENYUSUNAN DED PEMBANGUNAN RUMAH SAKIT PRATAMA</p> <p>DESA. DOFA KEC. MAGAOLI UTARA KAB. KEPULAUAN SULA PROVINSI MALUKU UTARA</p>	<p>KONSULTAN PERNCANAAN:</p> <p>CV. TUANANE ENGINEERING</p>  <p>RIVALDY T. RAJAK Direktur</p>	<p>DIPERIKSA OLEH:</p> <p>PEJABAT PEMBUAT KOMITMEN DINAS KESEHATAN DINAS KESEHATAN KAB. KEPULAUAN SULA</p> <p>MUNANDAR NIP: 1986044292009031001</p>	<p>DIPERIKSA OLEH:</p> <p>KEPALA DINAS KESEHATAN KAB KEPULAUAN SULA</p> <p>SURYATATI ABDULLAH, S.Si., A.Pt NIP: 198101232005012019</p>	<p>KETERANGAN</p>
---	---	---	---	--	-------------------

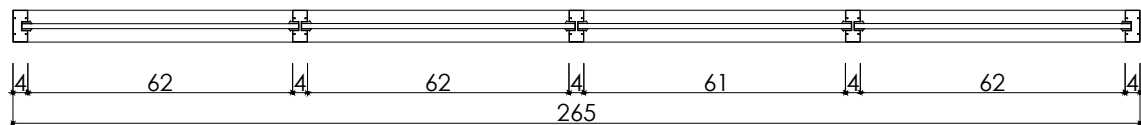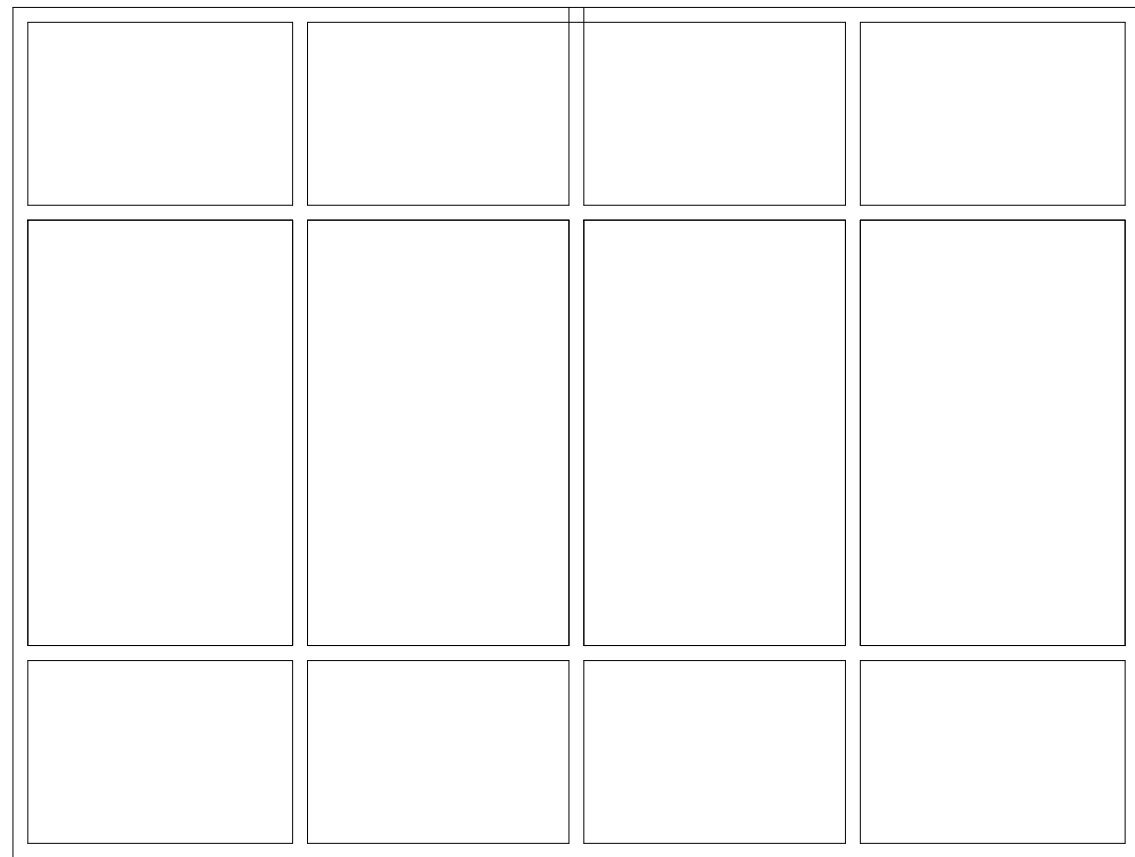

001 **DETAIL J.6**
Scale: 1:25

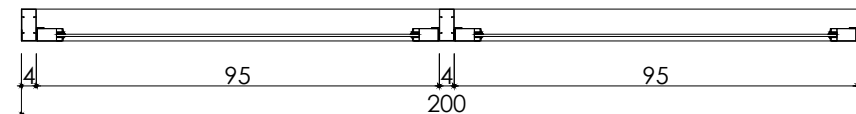 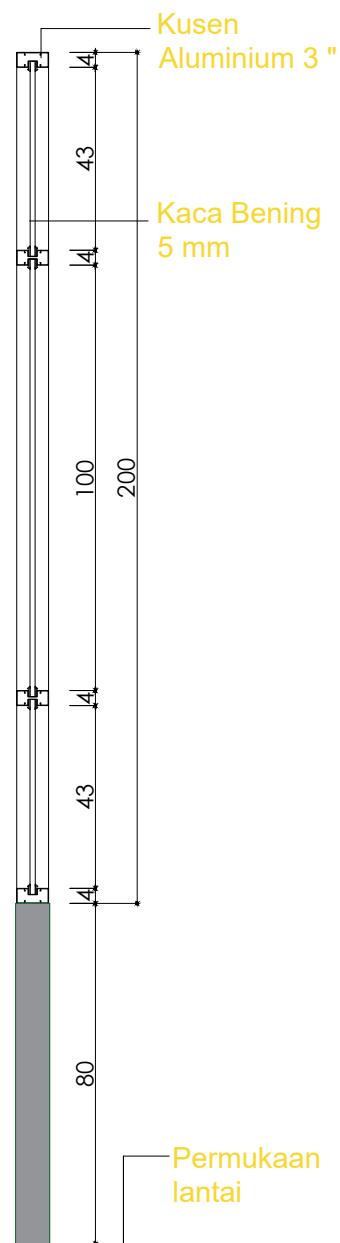

001 **DETAIL J.8**
Scale: 1:25

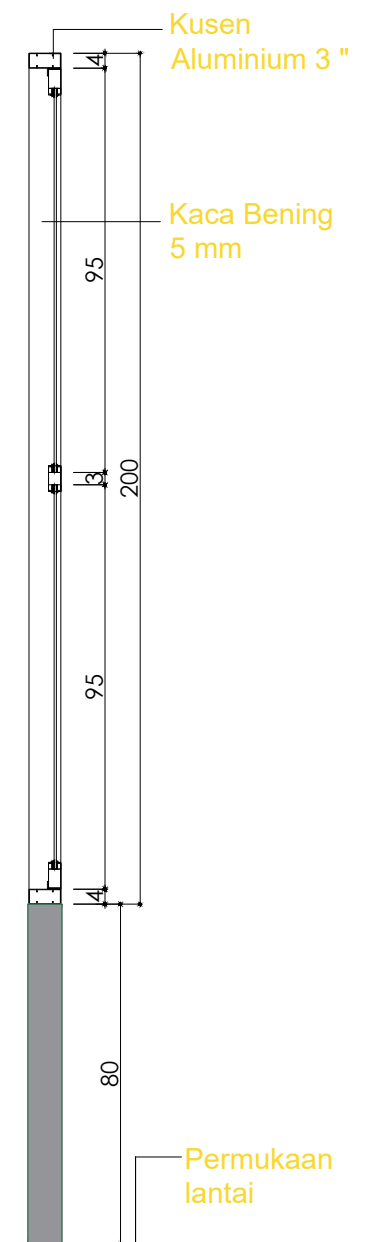


PEMERINTAH KAB. KEPULAUAN SULA
DINAS KESEHATAN

PAKET PEKERJAAN
PENYUSUNAN DED PEMBANGUNAN
RUMAH SAKIT PRATAMA
DESA. DOFA KEC. MAGAOLI UTARA
KAB. KEPULAUAN SULA
PROVINSI MALUKU UTARA


KONSULTAN PERNCANAAN:
CV. TUANANE ENGINEERING

RIVALDY T. RAJAK
Direktur


DIPERIKSA OLEH:
PEJABAT PEMBUAT KOMITMEN
DINAS KESEHATAN DINAS KESEHANTAN
KAB. KEPULAUAN SULA
MUNANDAR
NIP: 1986044292009031001

DIPERIKSA OLEH:
KEPALA DINAS KESEHATAN
KAB KEPULAUAN SULA
SURYATATI ABDULLAH, S.Si., A.Pt
NIP: 198101232005012019

KETERANGAN

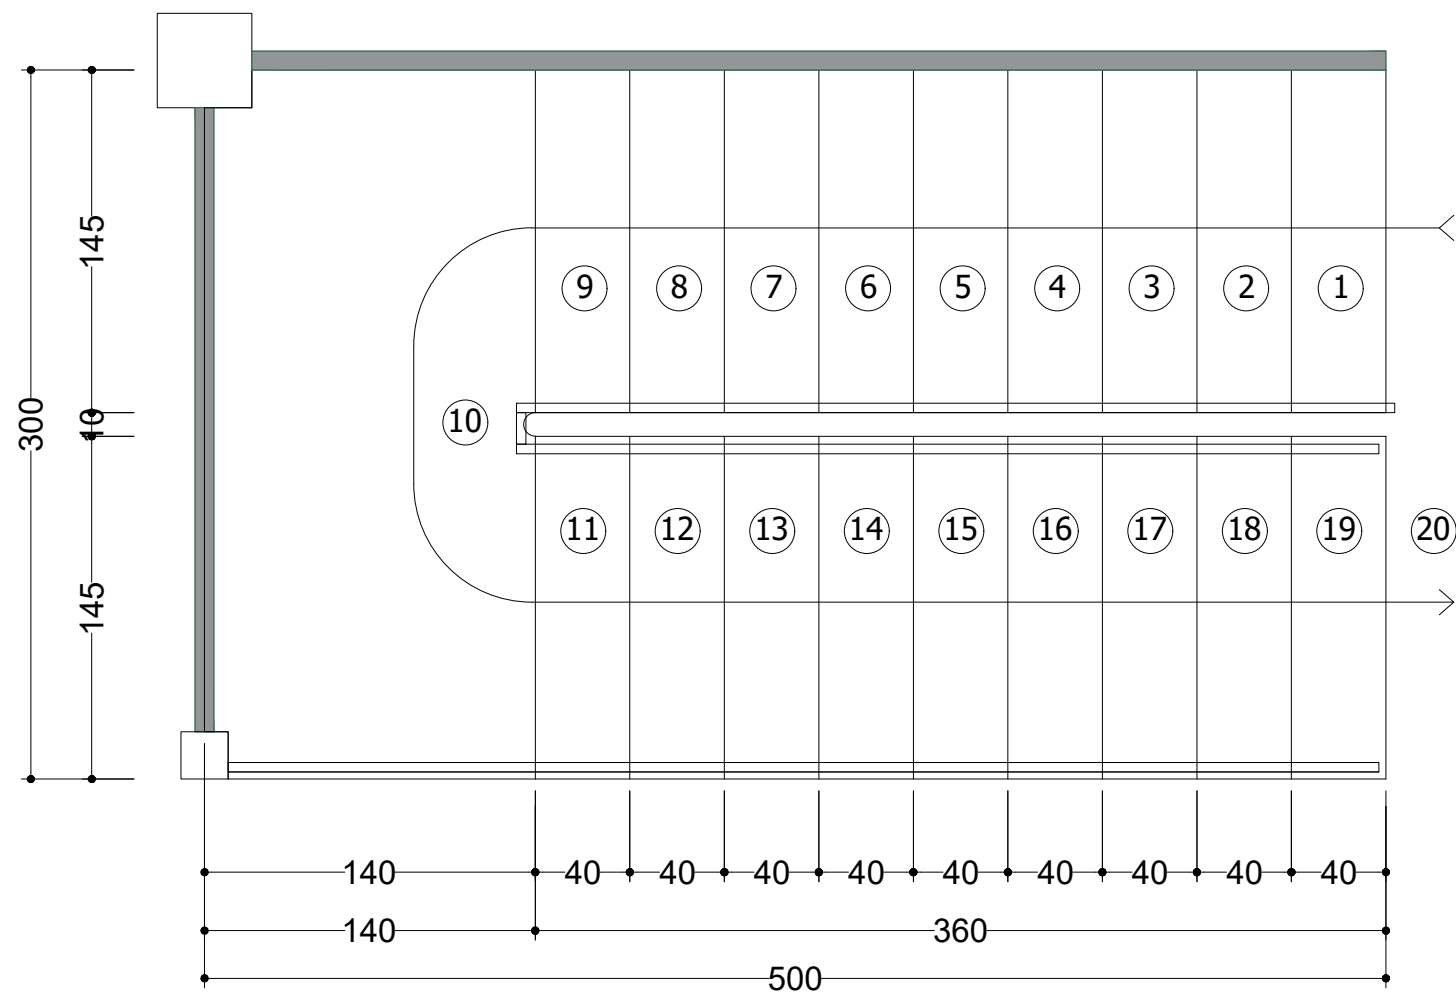

001 DENAH TANGGA
Scale: 1:30

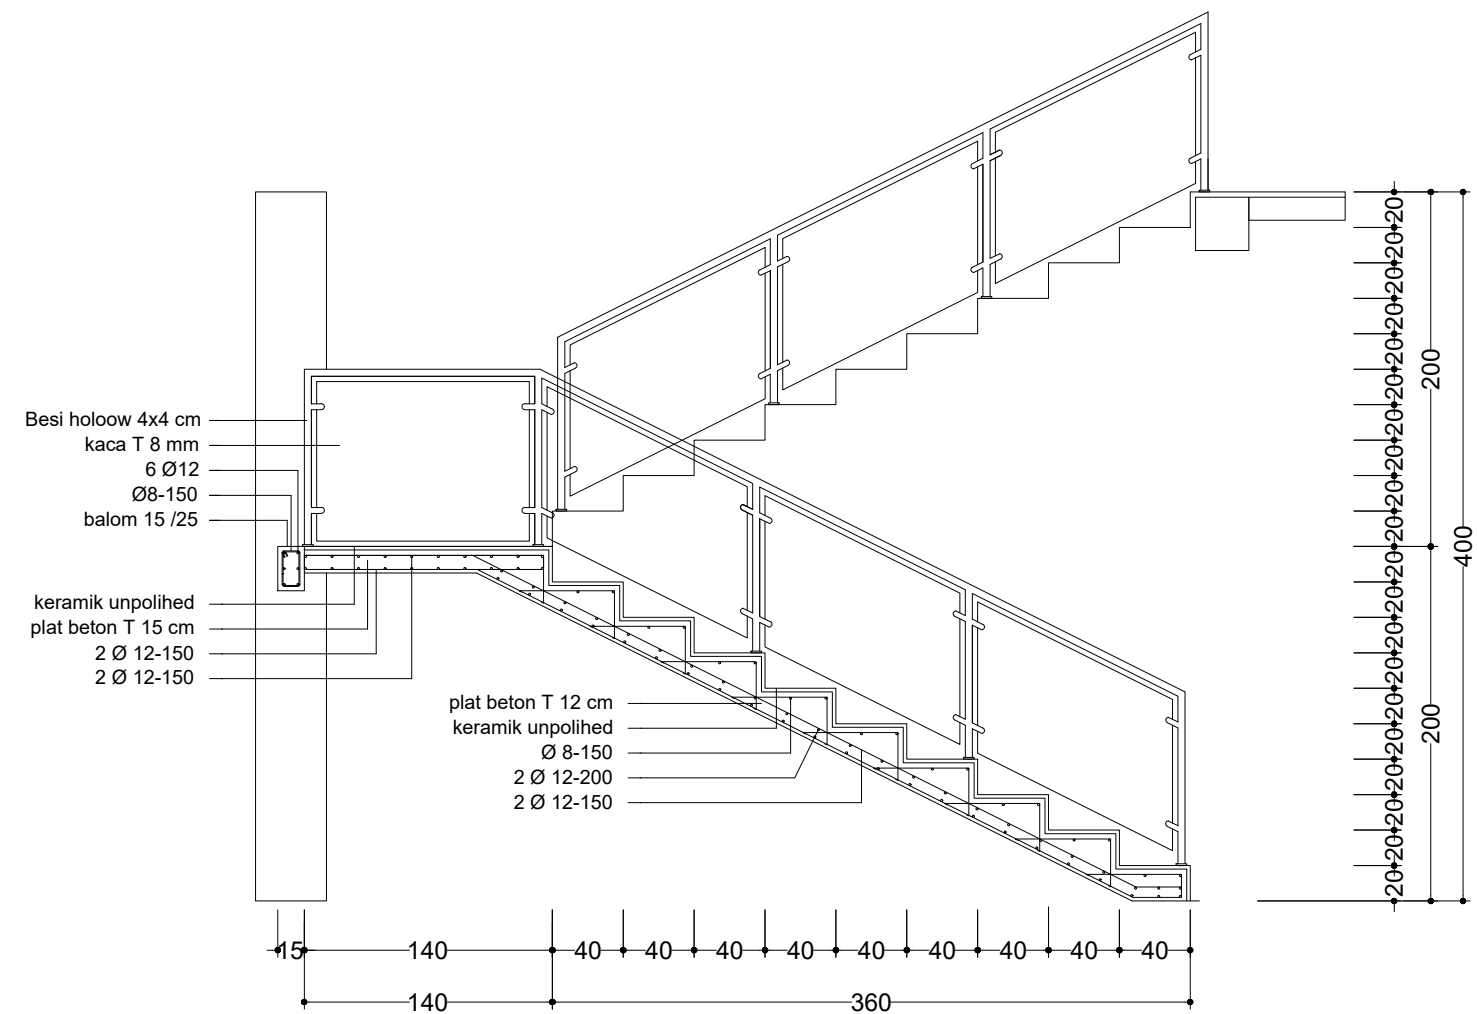

001 DETAIL TANGGA
Scale: 1:30



PEMERINTAH KAB. KEPULAUAN SULA
DINAS KESEHATAN

PAKET PEKERJAAN

PENYUSUNAN DED PEMBANGUNAN
RUMAH SAKIT PRATAMA

DESA. DOFA KEC. MAGAOLI UTARA
KAB. KEPULAUAN SULA
PROVINSI MALUKU UTARA

KONSULTAN PERNCANAAN:

CV. TUANANE ENGINEERING



RIVALDY T. RAJAK
Direktur

DIPERIKSA OLEH:

PEJABAT PEMBUAT KOMITMEN
DINAS KESEHATAN DINAS KESEHATAN
KAB. KEPULAUAN SULA



MUNANDAR
NIP: 1986044292009031001

DIPERIKSA OLEH:

KEPALA DINAS KESEHATAN
KAB KEPULAUAN SULA

SURYATATI ABDULLAH, S.Si., A.Pt
NIP: 198101232005012019

KETERANGAN

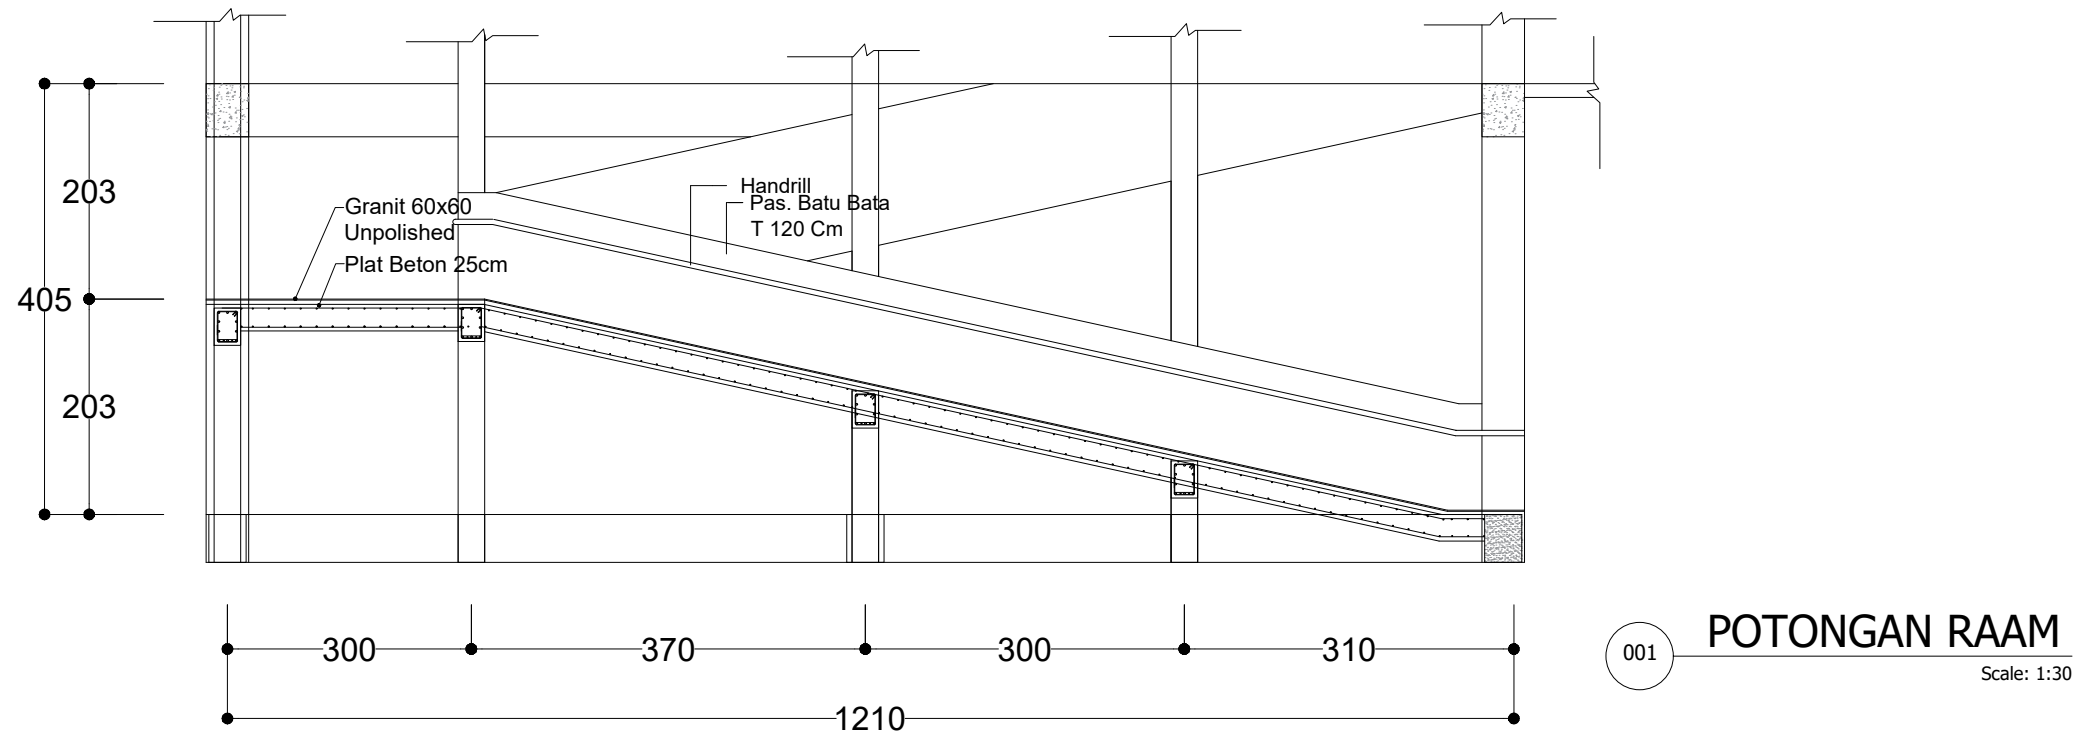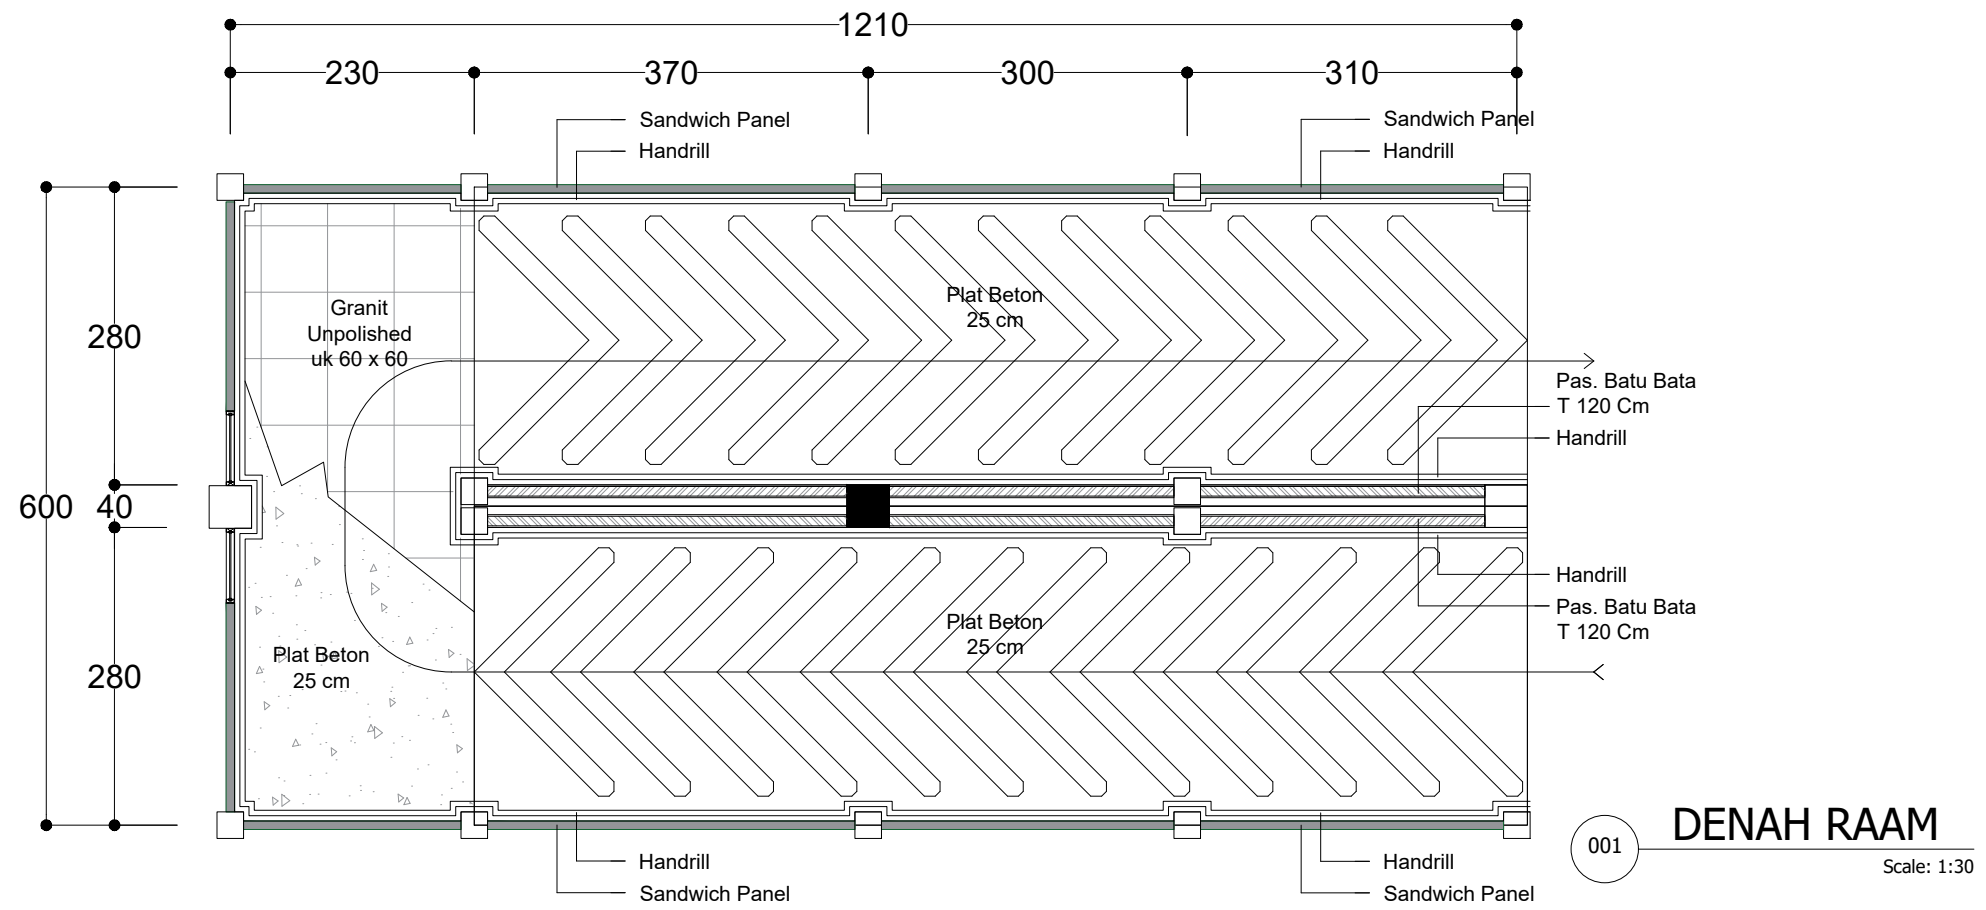

PEMERINTAH KAB. KEPULAUAN SULA
DINAS KESEHATAN

PAKET PEKERJAAN

PENYUSUNAN DED PEMBANGUNAN
RUMAH SAKIT PRATAMA

DESA. DOFA KEC. MAGAOLI UTARA
KAB. KEPULAUAN SULA
PROVINSI MALUKU UTARA

KONSULTAN PERNCANAAN:

CV. TUANANE ENGINEERING



RIVALDY T. RAJAK
Direktur

DIPERIKSA OLEH:

PEJABAT PEMBUAT KOMITMEN
DINAS KESEHATAN DINAS KESEHANTAN
KAB. KEPULAUAN SULA

MUNANDAR
NIP: 1986044292009031001

DIPERIKSA OLEH:

KEPALA DINAS KESEHATAN
KAB KEPULAUAN SULA

SURYATATI ABDULLAH, S.Si., A.Pt
NIP: 198101232005012019

KETERANGAN